


Inquadramento geografico R. 1:25.000

Planimetria R.1:25.000



Ortofoto

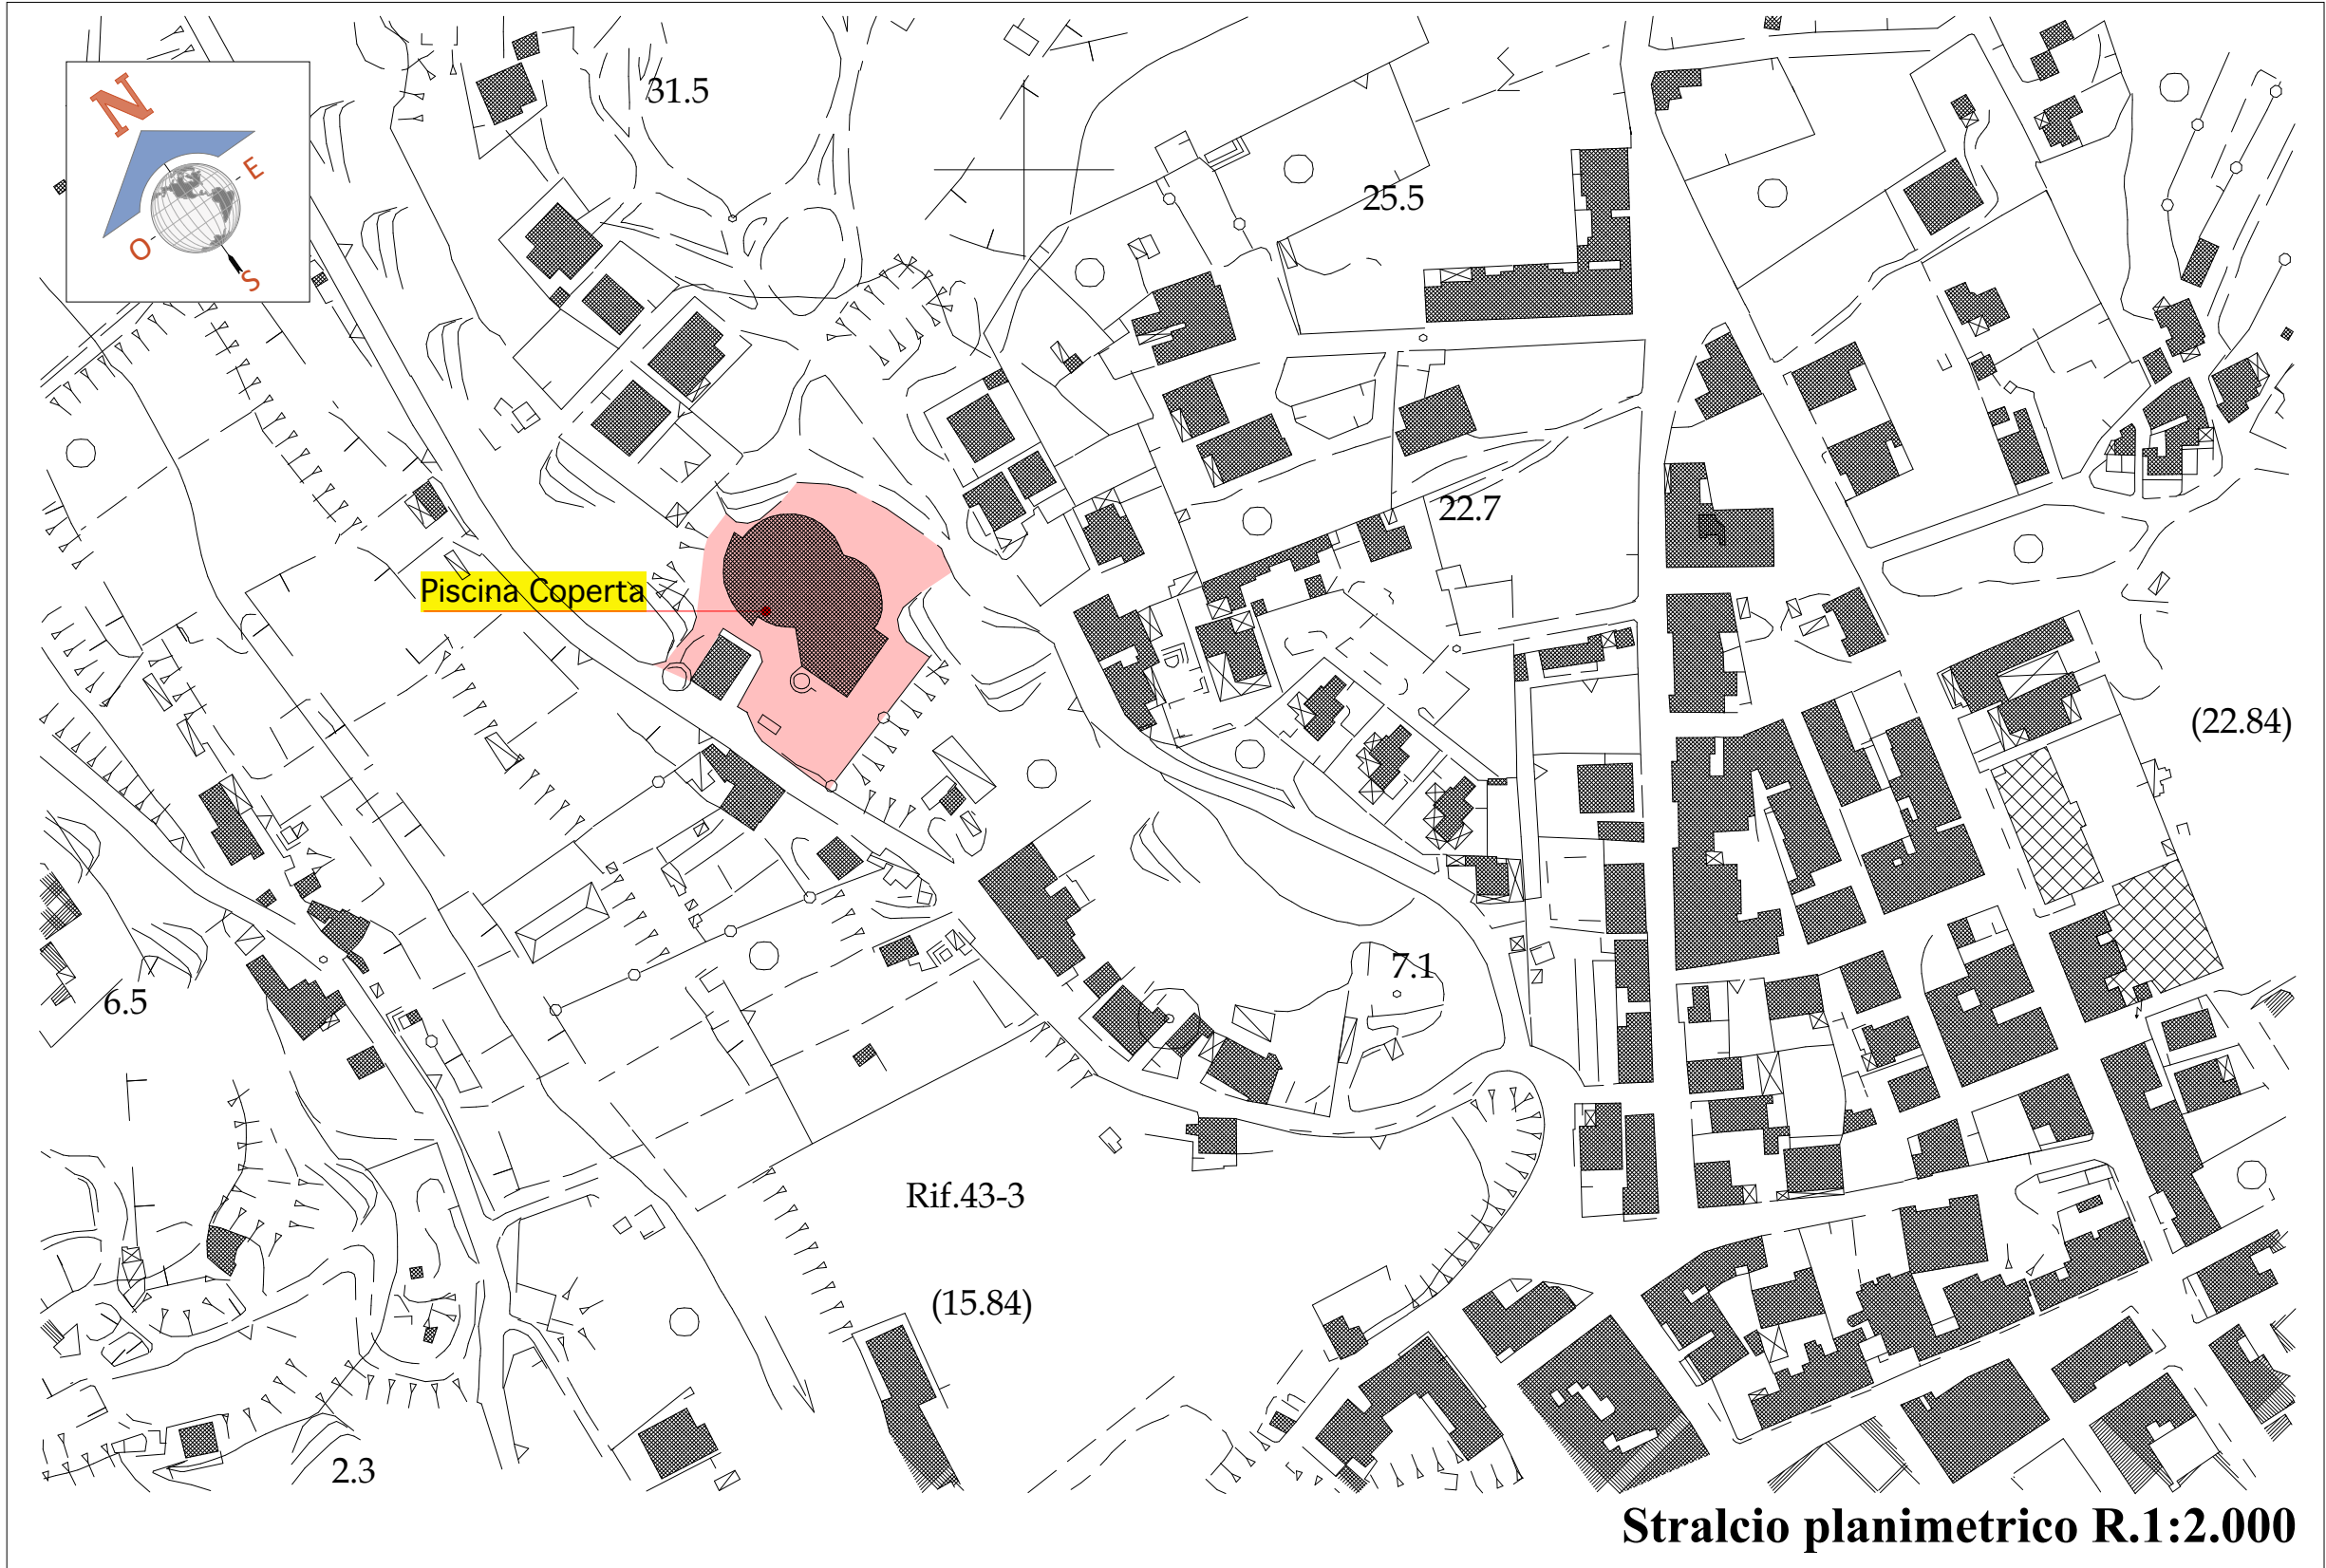

Stralcio planimetrico R.1:2.000



REGIONE SICILIA



COMUNE DI LAMPEDUSA
Provincia di Agrigento

COMPLETAMENTO DELLA STRUTTURA DI BASE PER LA PRATICA DEL NUOTO



Well Tech Engineering srl
CERTIFICATA ISO 9001
Via Dogana n°1 - 38122 Trento
Tel. 461.261784 - Fax 461.223469
Zona industriale n°120
- 92100 Agrigento
Tel. 0922.441526 - Fax 0922.441527
E-mail: info@weltechsrl.it

PROGETTISTA
Dott. Arch. Calogero Baldo



Il Responsabile del Procedimento
Geom. Giuseppe Di Malta

Giuseppe Di Malta

CAPITOLO	INQUADRAMENTO TERRITORIALE E RILIEVO
TITOLO DELLA TAVOLA	Inquadramento territoriale

Il Sindaco
Salvatore Mesolella



PROGETTO								Scala	Formato	All.	Ediz.	Rev.		
W	T	0	0	0	1	9	6	B	varie	A/1-	01	A	0	
EDIZ.	REV.	DATA						DESCRIZIONE			DIS.	CONTR.	APPR.	FILE ARCHIVIO
A	0	AGOSTO 2019						PROGETTO DEFINITIVO/ESECUTIVO aggiornamento a seguito nota prot. 6324 del 21/05/2019			G.D.	L.S.	C.B.	WT000196B01.pc9

PROGETTO DEFINITIVO/ESECUTIVO