




REGIONE SICILIA



COMUNE DI LAMPEDUSA
Provincia di Agrigento

COMPLETAMENTO DELLA STRUTTURA DI BASE PER LA PRATICA DEL NUOTO

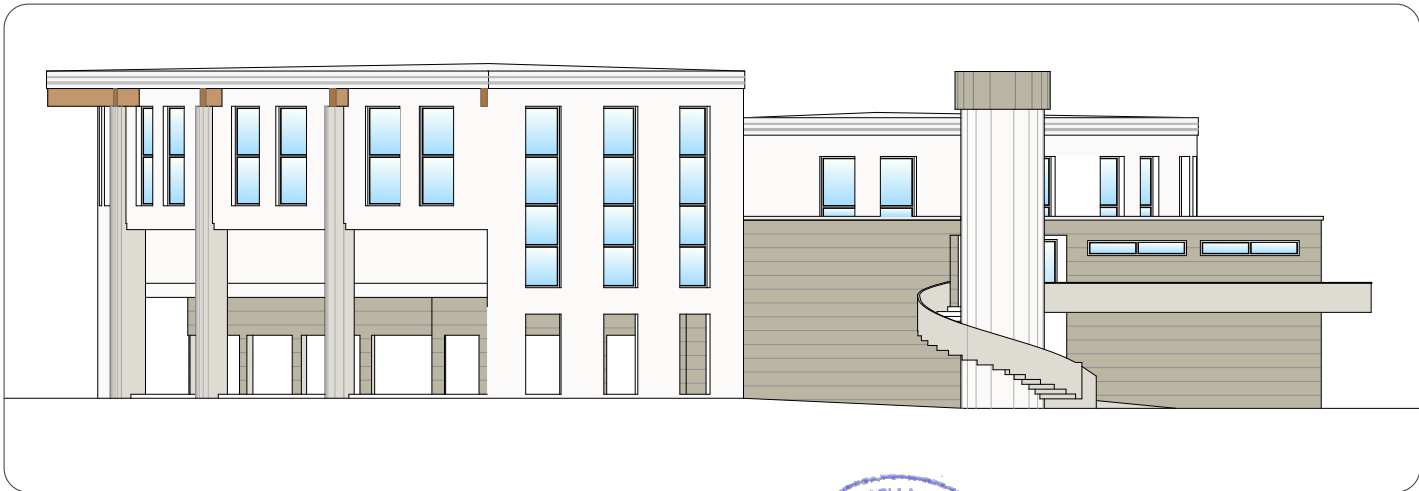

Well Tech Engineering srl
CERTIFICATA ISO 9001
Via Dogana n°1 - 38122 Trento
Tel. 461 261784 - Fax 461 223469
Zona industriale n°120
- 92100 Agrigento
Tel. 0922 441526 - Fax 0922 441527
E-mail info@welltechsrl.it

PROGETTIST
Dott. Arch. Calogero Basso

Il Responsabile del Procedimento
Geom. Giuseppe Di Malta

CAPITOLO
TITOLO DELLA TAVOLA

RELAZIONI E CAPITOLATI
Cronoprogramma della tempistica stimata per le varie fasi di attuazione sia amministrative che tecniche

Il Sindaco
Salvatore Amadio

PROGETTO
T 0 0 0 1 9 6 A
/// A/4 018 A 0

REV.	DATA	DESCRIZIONE	DIS.	CONTR.	APPR.	FILE ARCHIVIO
0	Marzo 2020	PROGETTO DEFINITIVO/ESECUTIVO <small>integrazione a seguito Ass.to nota prot. 3938 del 06/02/2020</small>	G.D.	L.S.	C.B.	WT000196A018.pdf

PROGETTO DEFINITIVO/ESECUTIVO

