



ENTE GESTORE: Comune di Lampedusa e Linosa

ALLEGATI:

- 1) RELAZIONE TECNICA
- 2) ELENCO PREZZI
- 3) COMPITO METRICO
- 4) CALCOLO ANALITICO DEL FABBISOGNO DEI MATERIALI
- 5) CALCOLO ANALITICO DEL FABBISOGNO DI MANO D'OPERA
- 6) PREVENTIVO DI SPESA A CARICO DEL FONDO SICILIANO
- X TAVOLA GRAFICA

L'ENTE GESTORE

Il Sindaco
Dott. Salvatore Maricello



IL PROGETTISTA




Corografia - Scala 1:10.000



Stralcio catastale fogli 13/16 Scala 1:5000


Stralcio aerofotogrammetrico Scala 1:2000

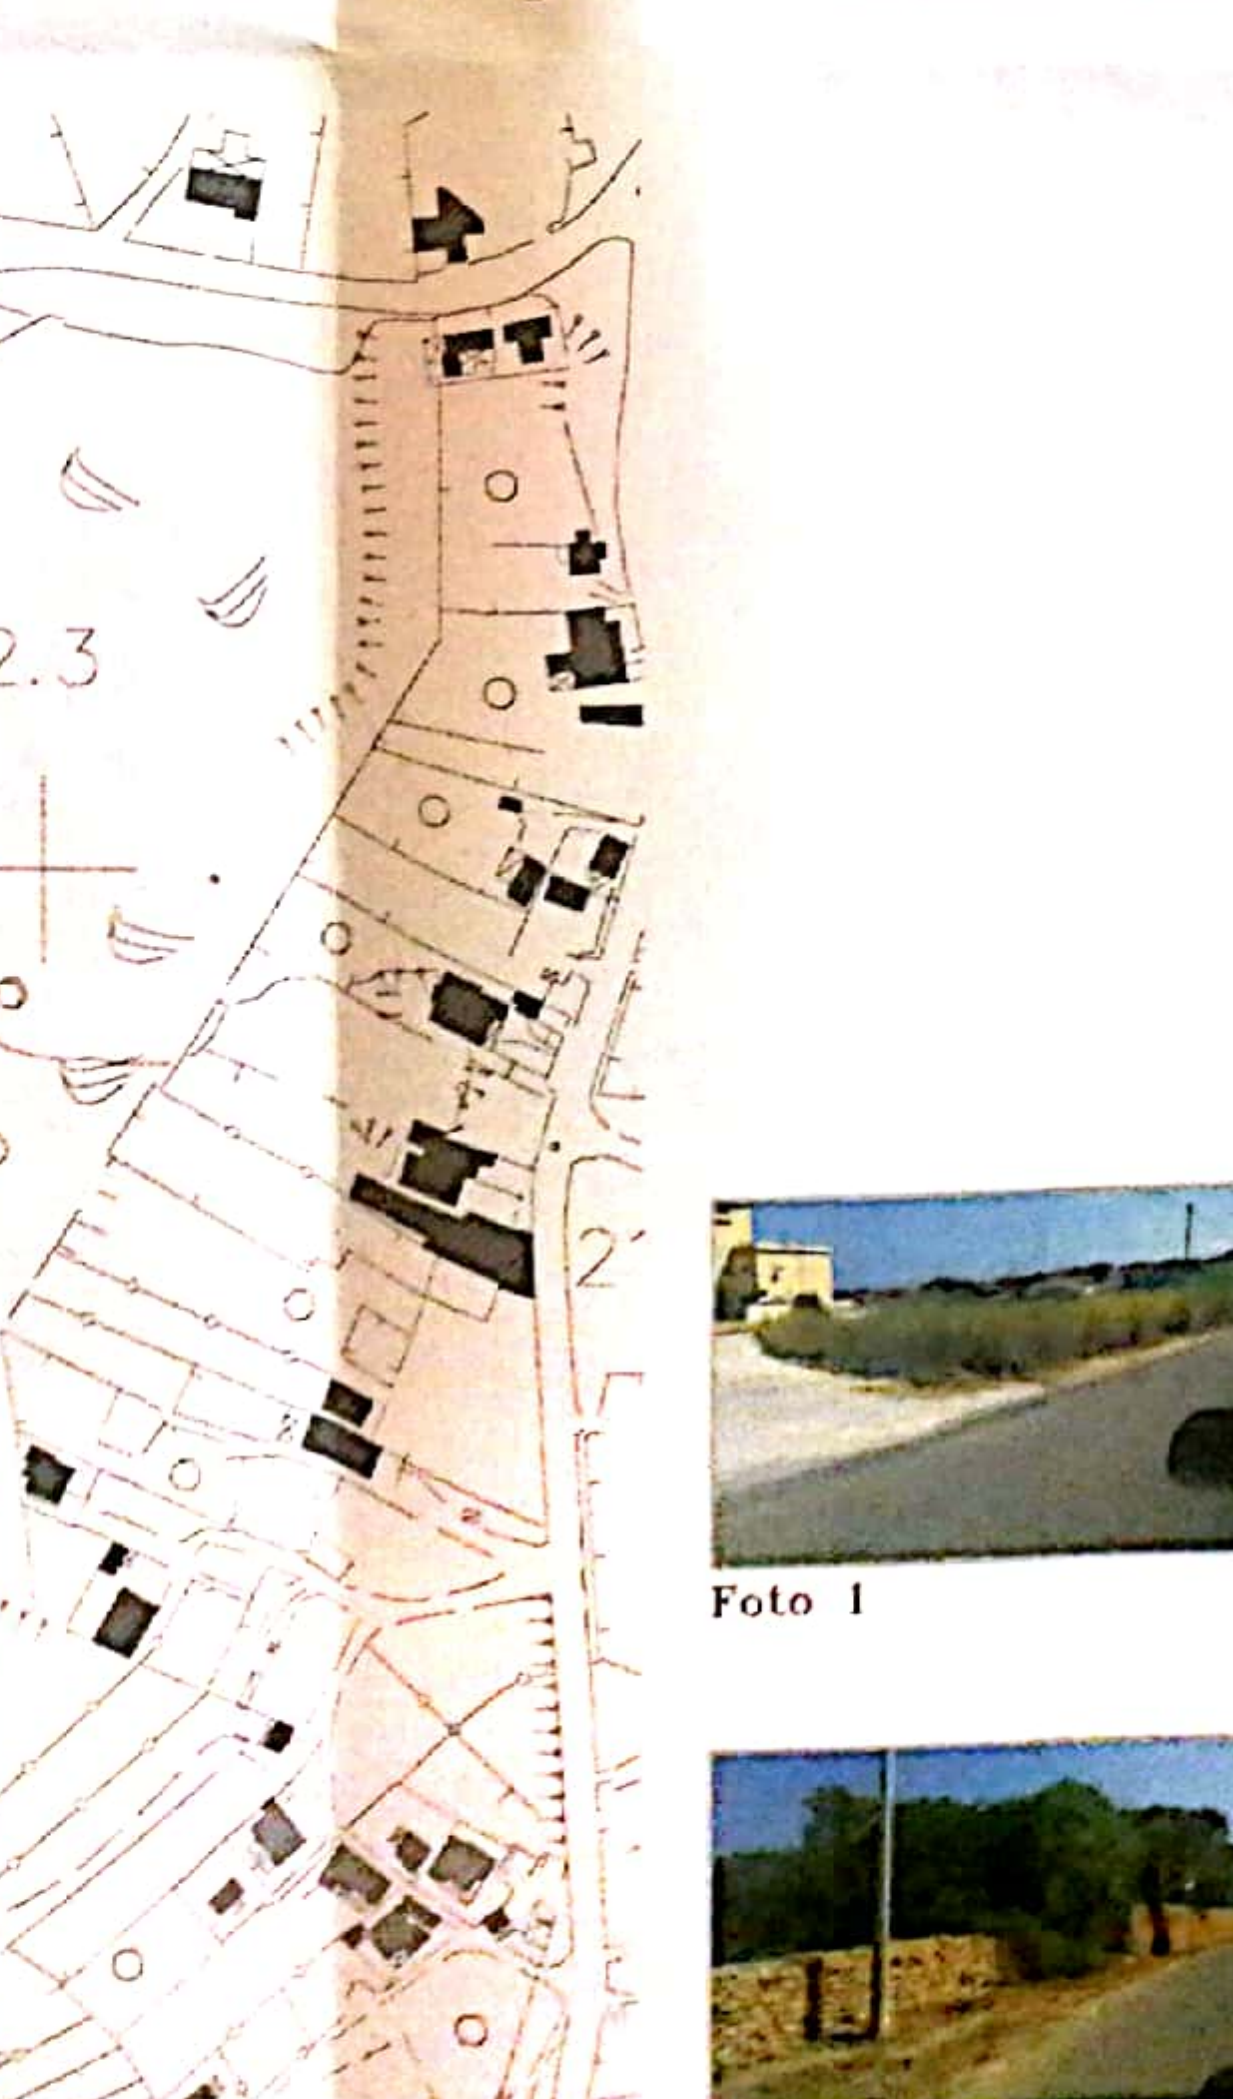


Stralcio aerofotogrammetrico Scala 1:2000



Immagine satellitare - Scala 1:2000

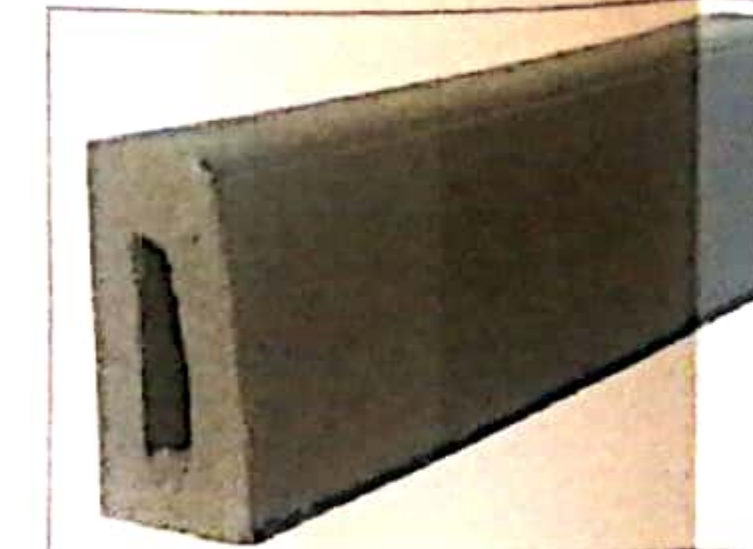


Particolare cordolo prefabbricato

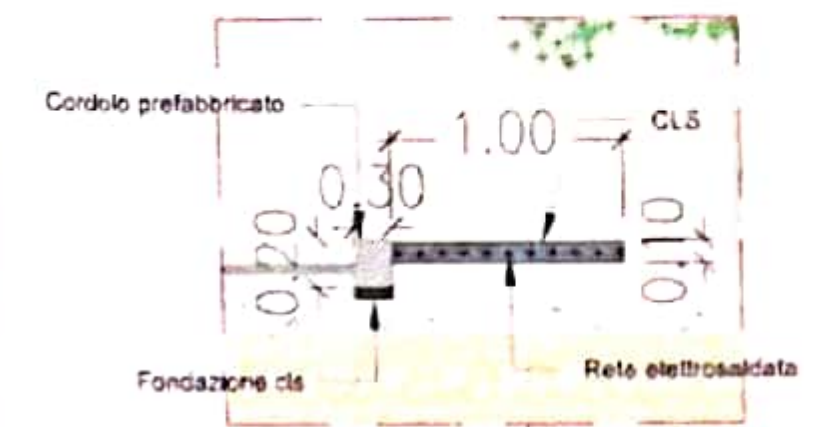

Particolare - Stato di progetto



Particolare rete elettrosaldata

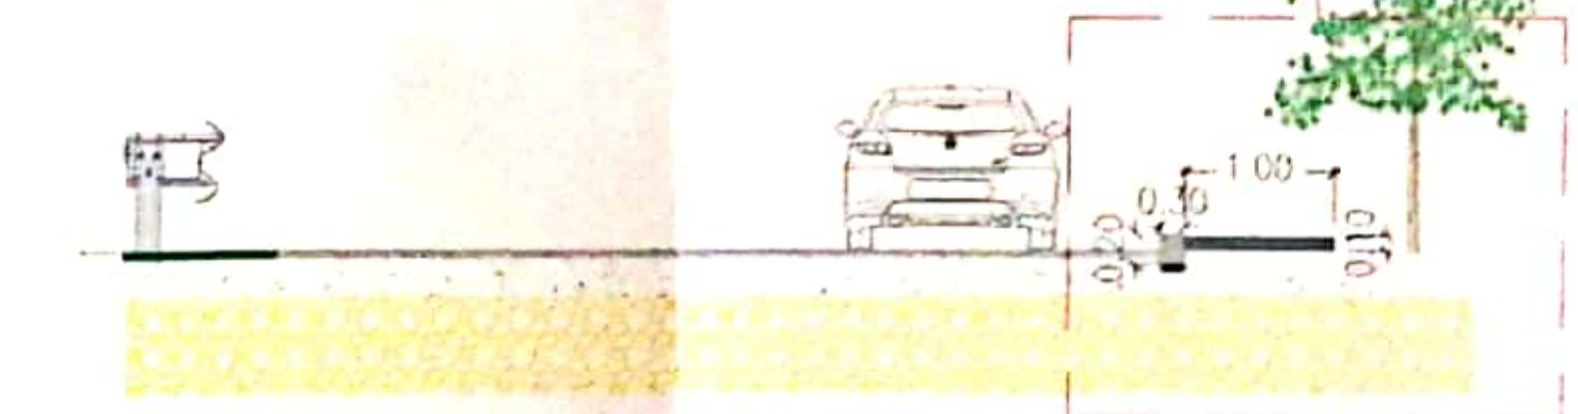

Sezione stradale - Stato di progetto
Scala 1:50

DOCUMENTAZIONE FOTOGRAFICA



Foto 1



Foto 2



Foto 3



Foto 4



Foto 5



Foto 6