
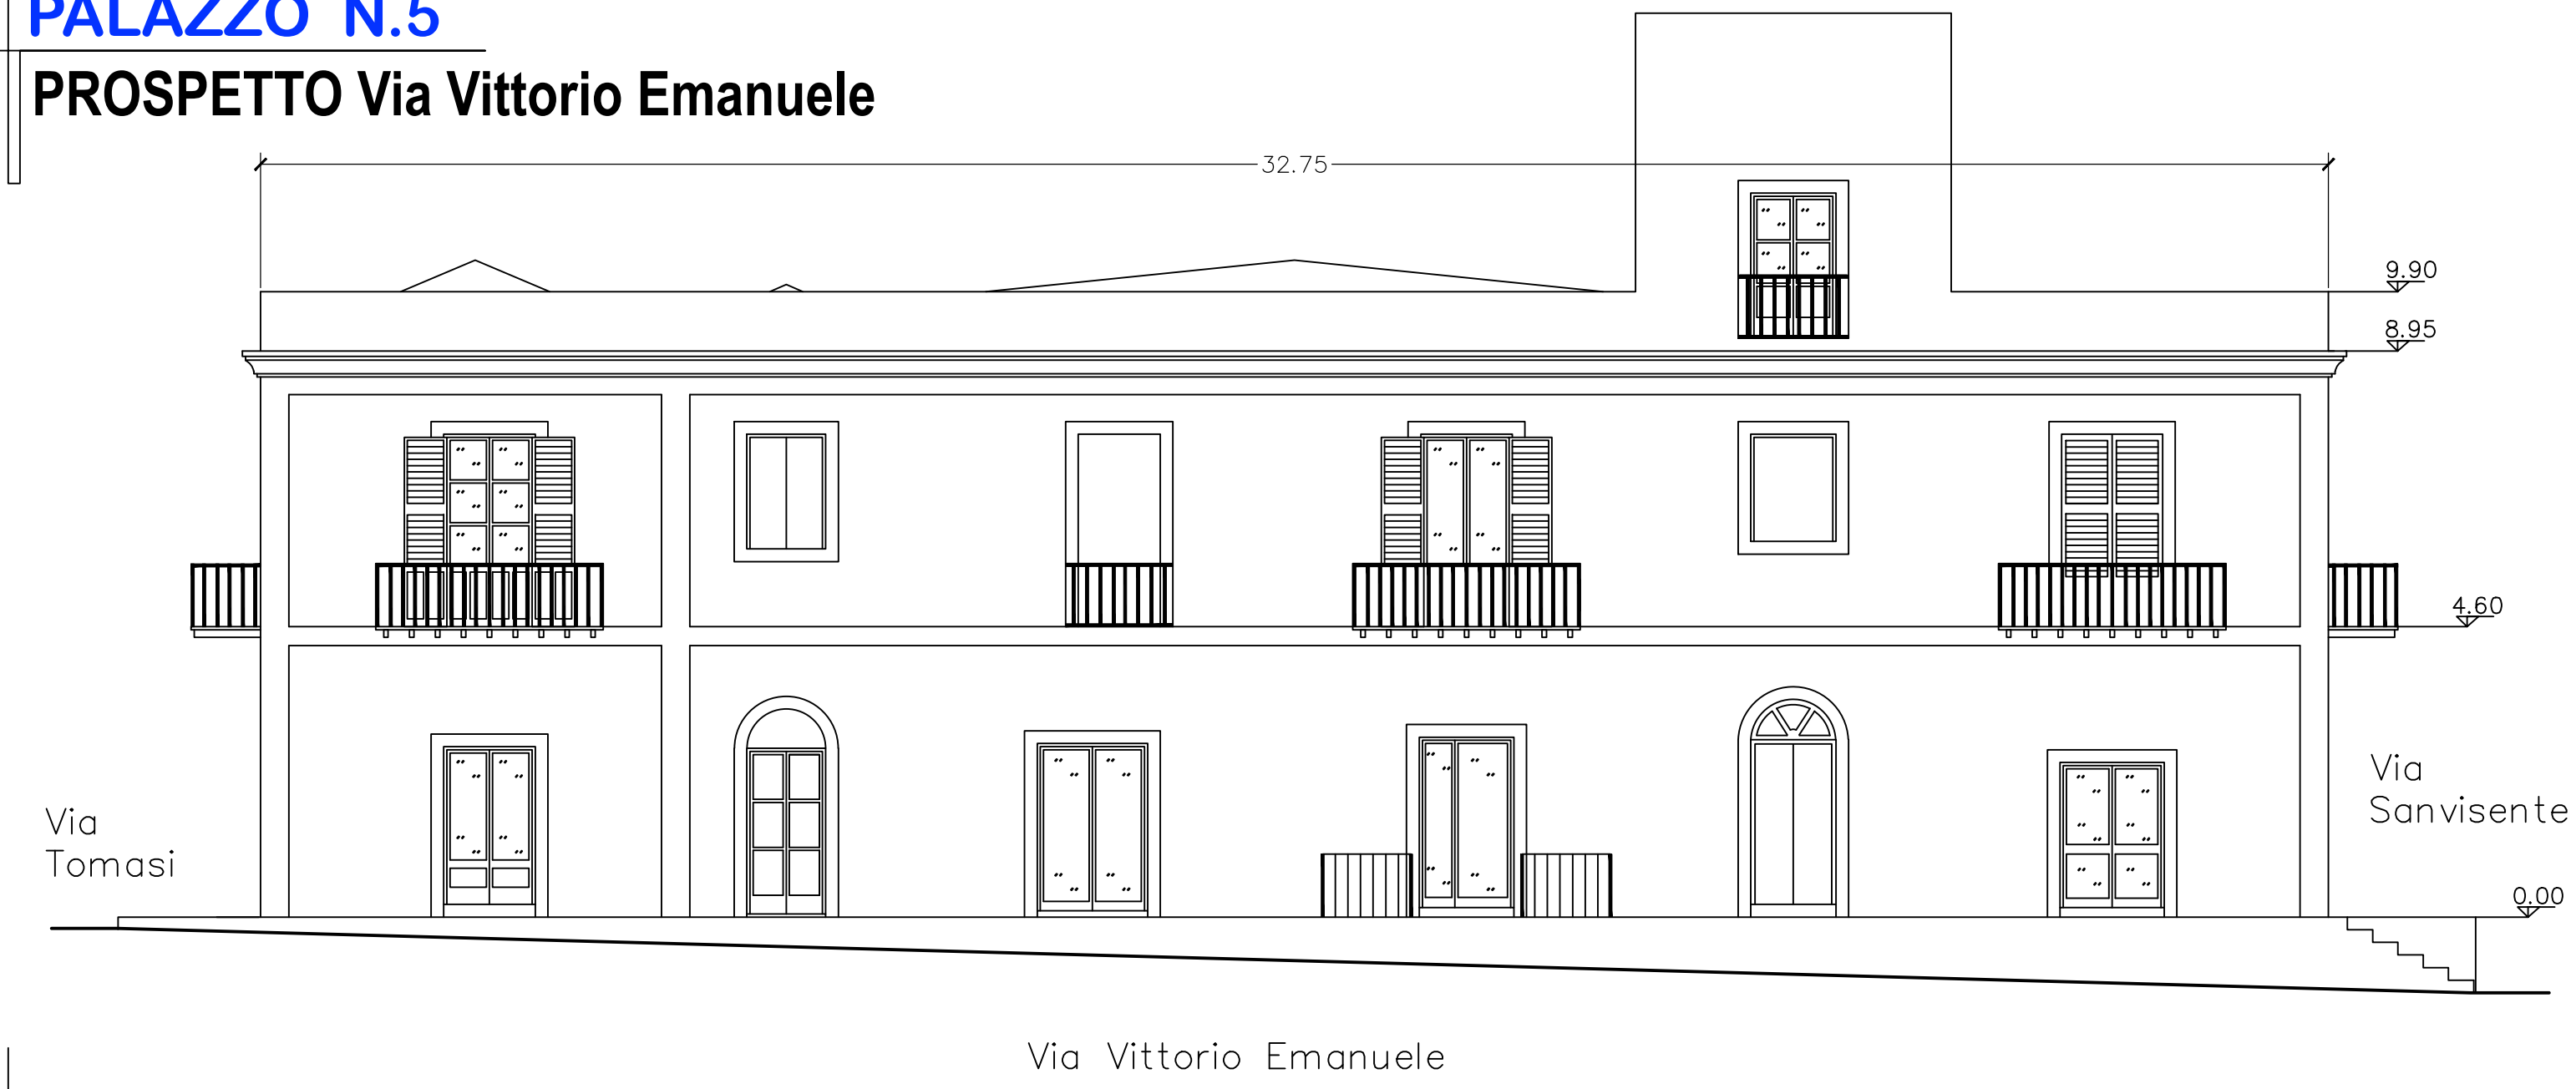


PALAZZO N.5


PROSPETTO Via Vittorio Emanuele

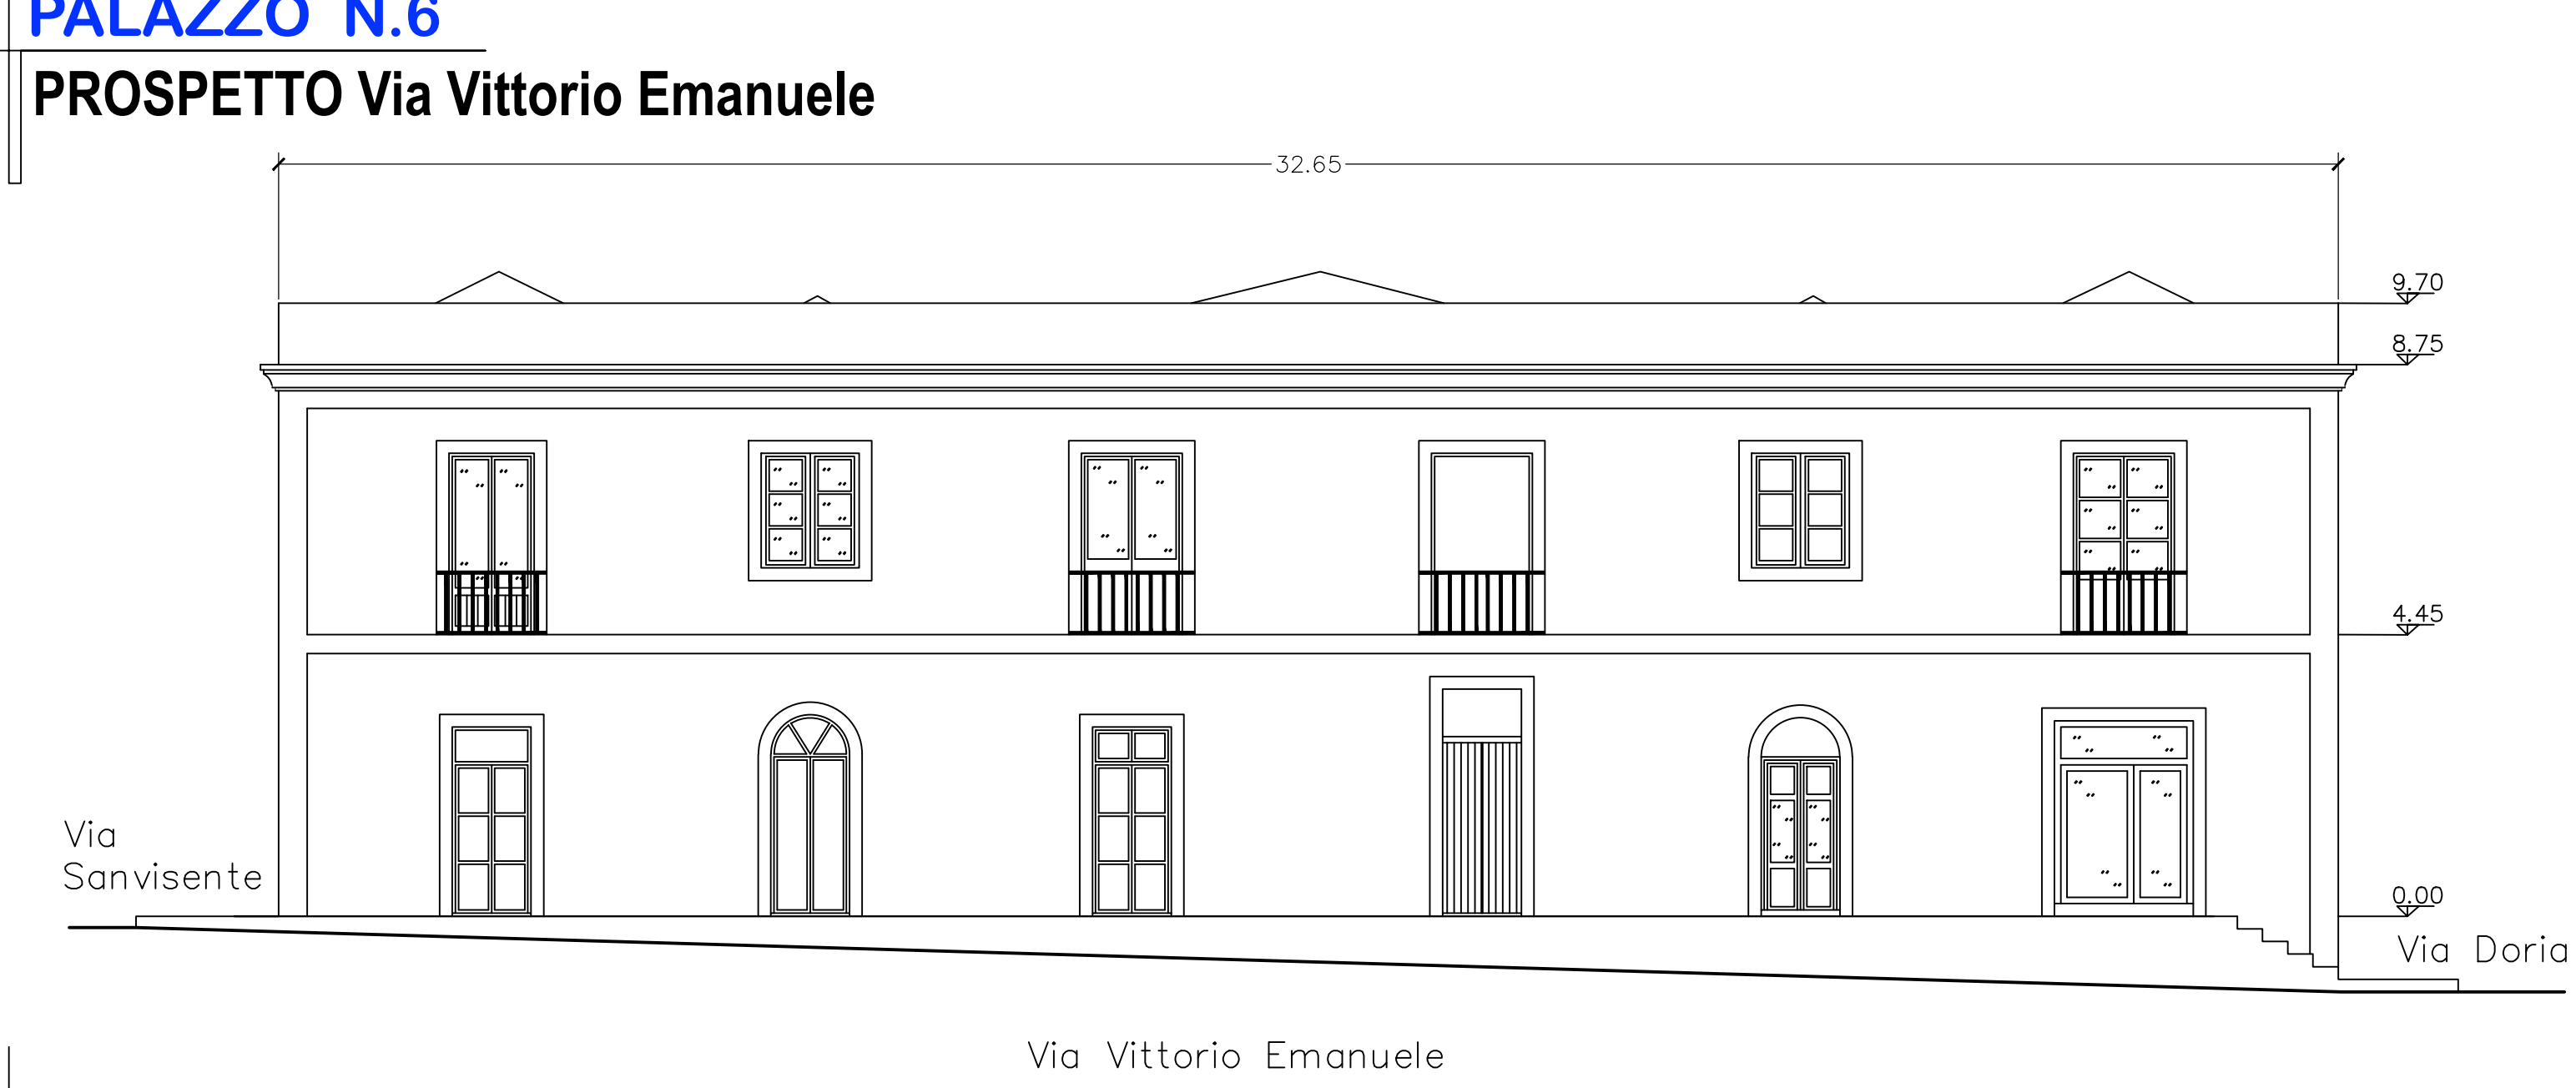

PALAZZO N.6


PROSPETTO Via Vittorio Emanuele

PALAZZO N.7

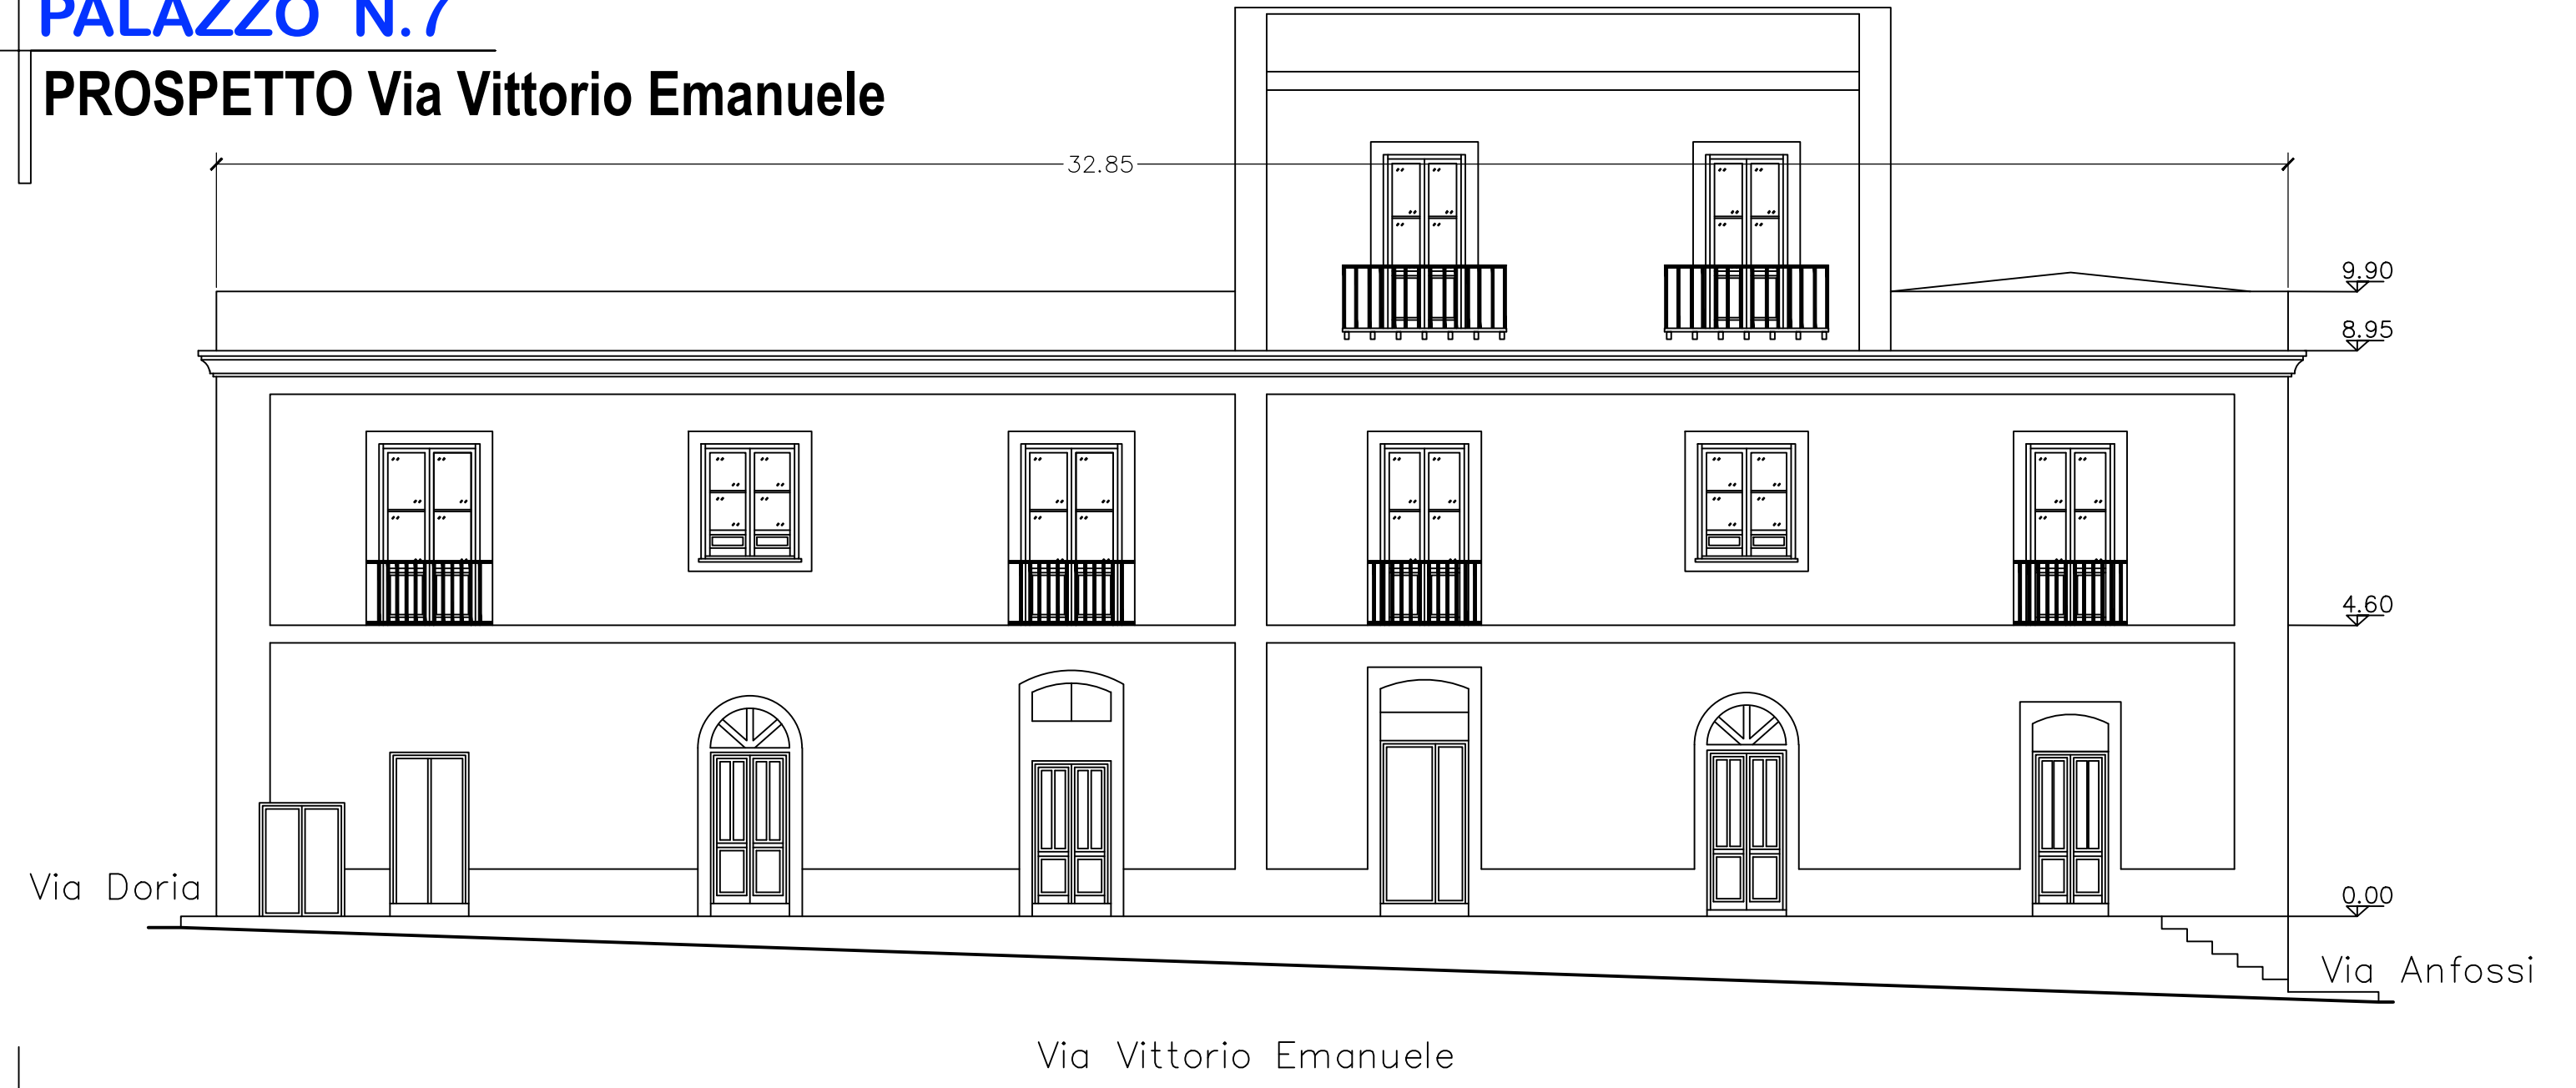PROSPETTO Via Vittorio Emanuele


PALAZZO N.5

PROSPETTO Via Tomasi

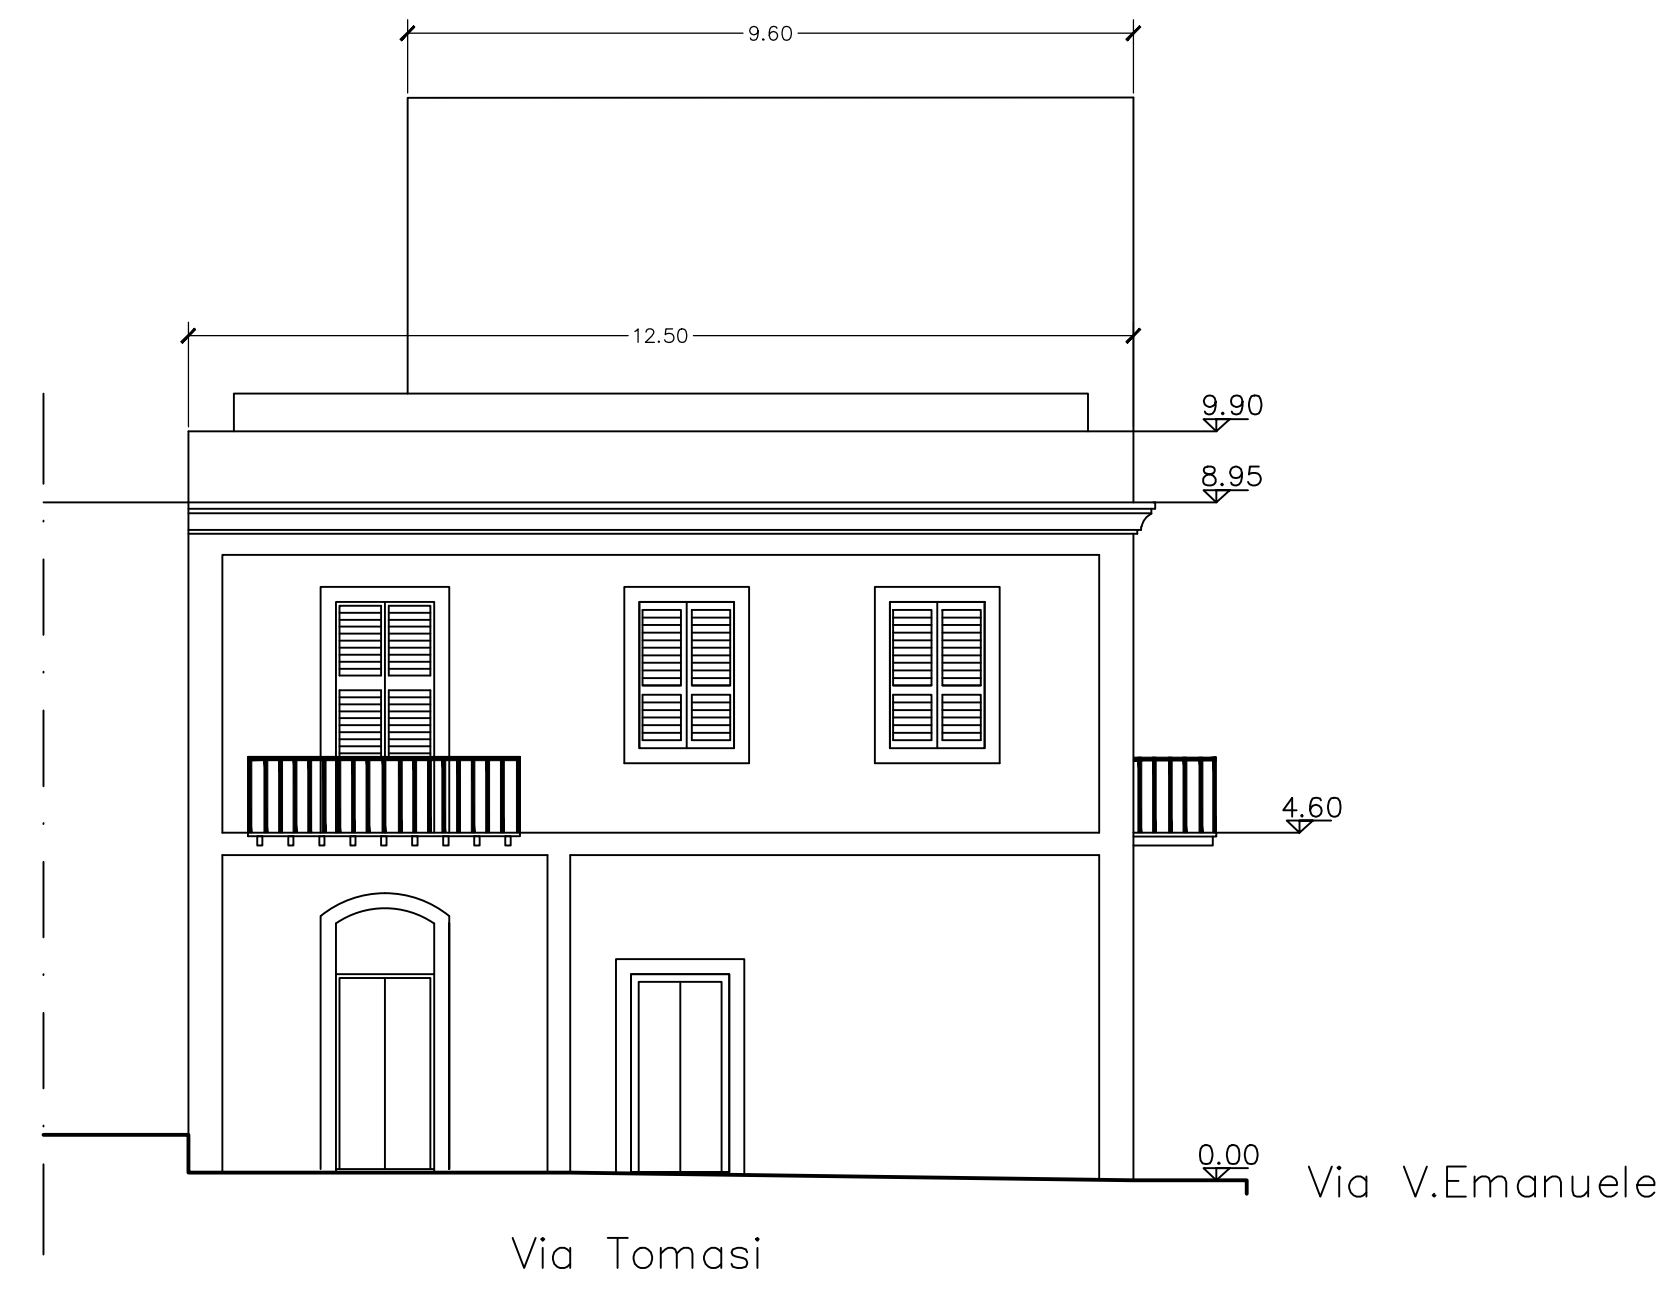


PALAZZO N.6

PROSPETTO Via Sanvisente

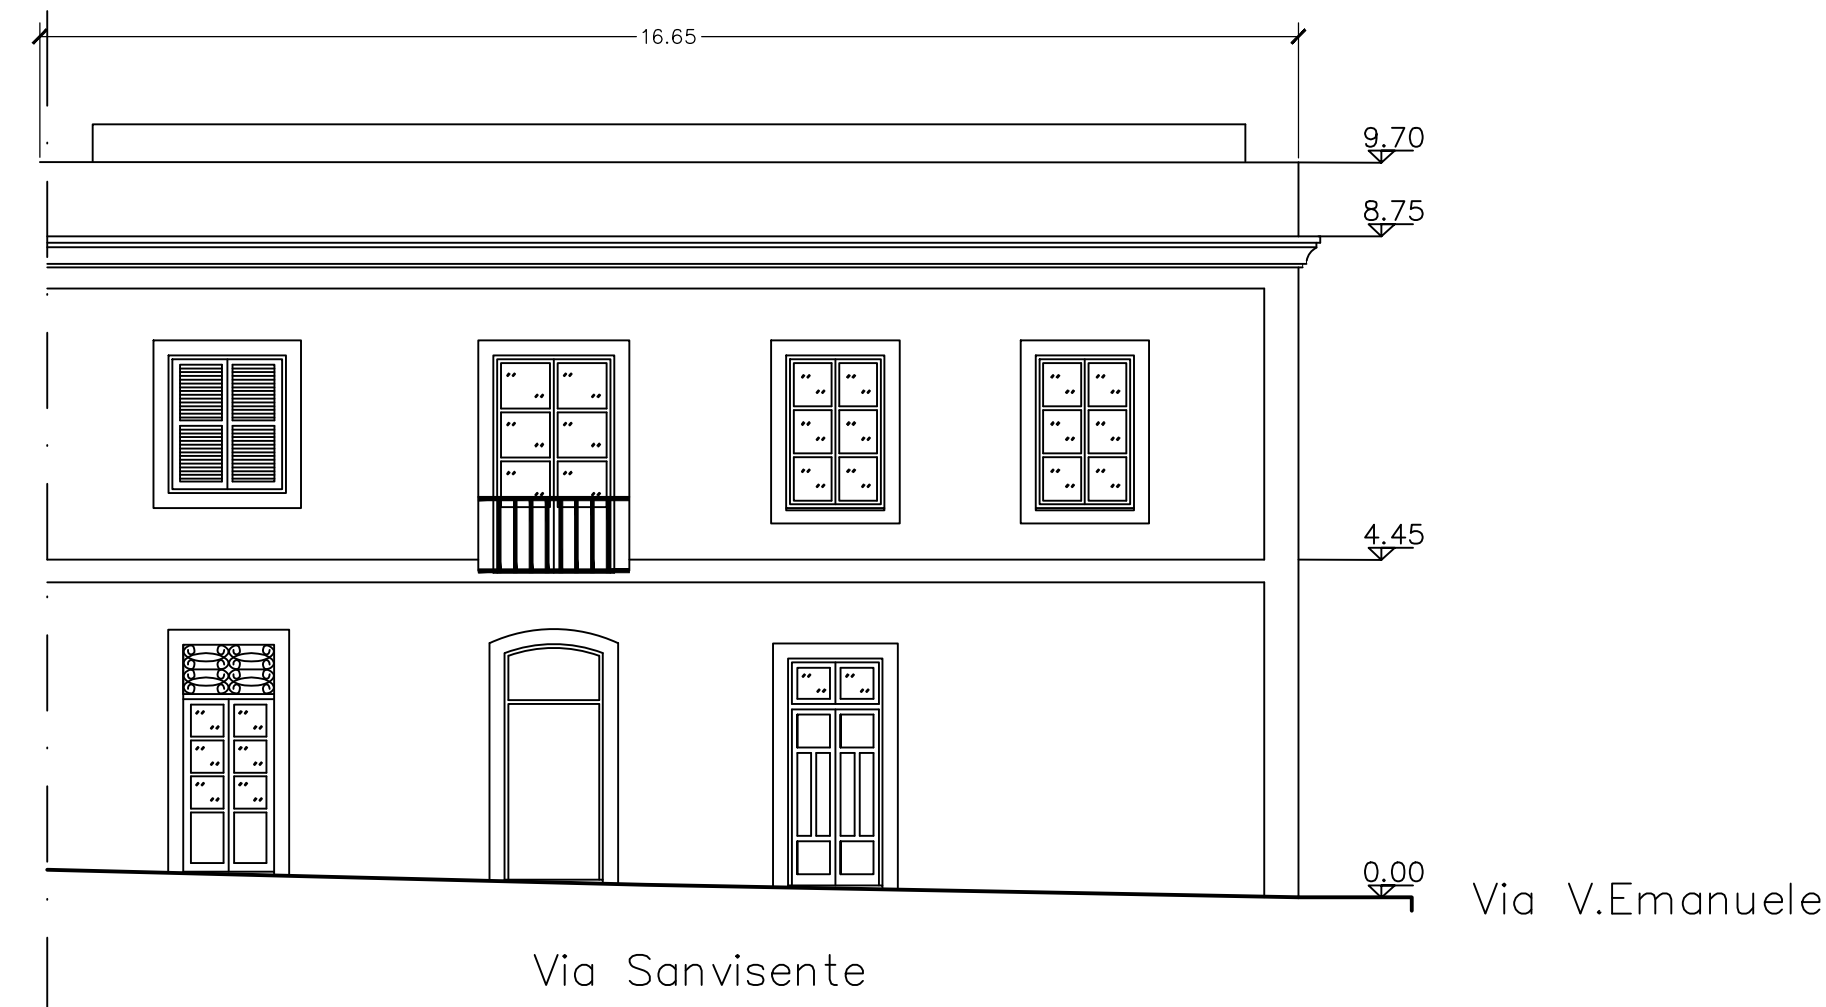


PALAZZO N.7

PROSPETTO Via Doria

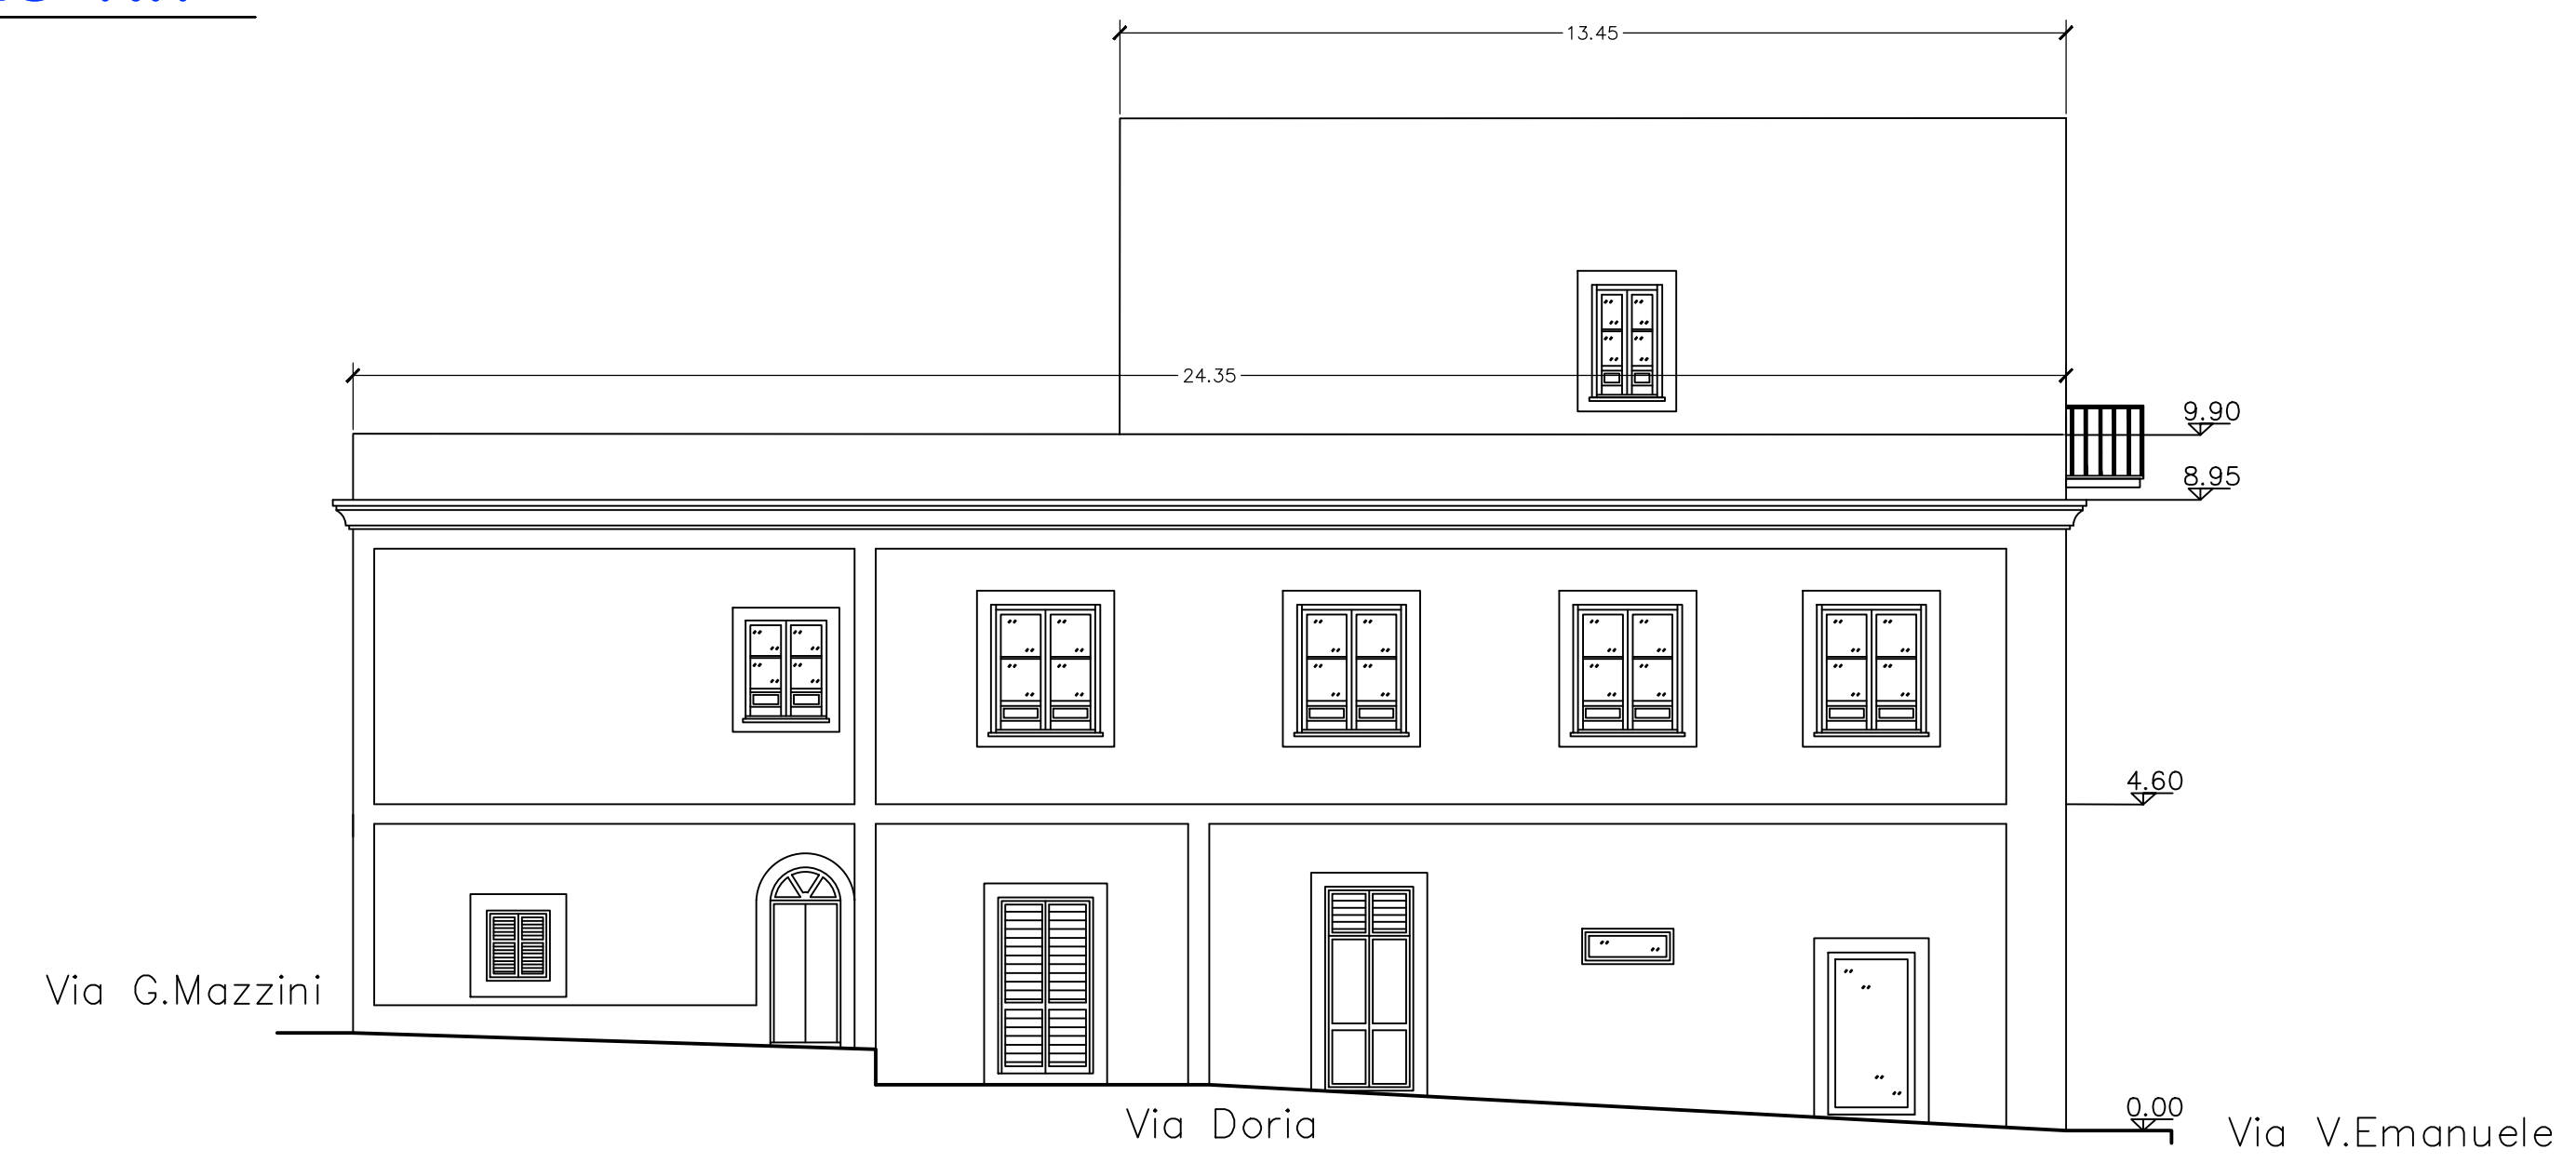


PALAZZO N.5

PROSPETTO Via Sanvisente

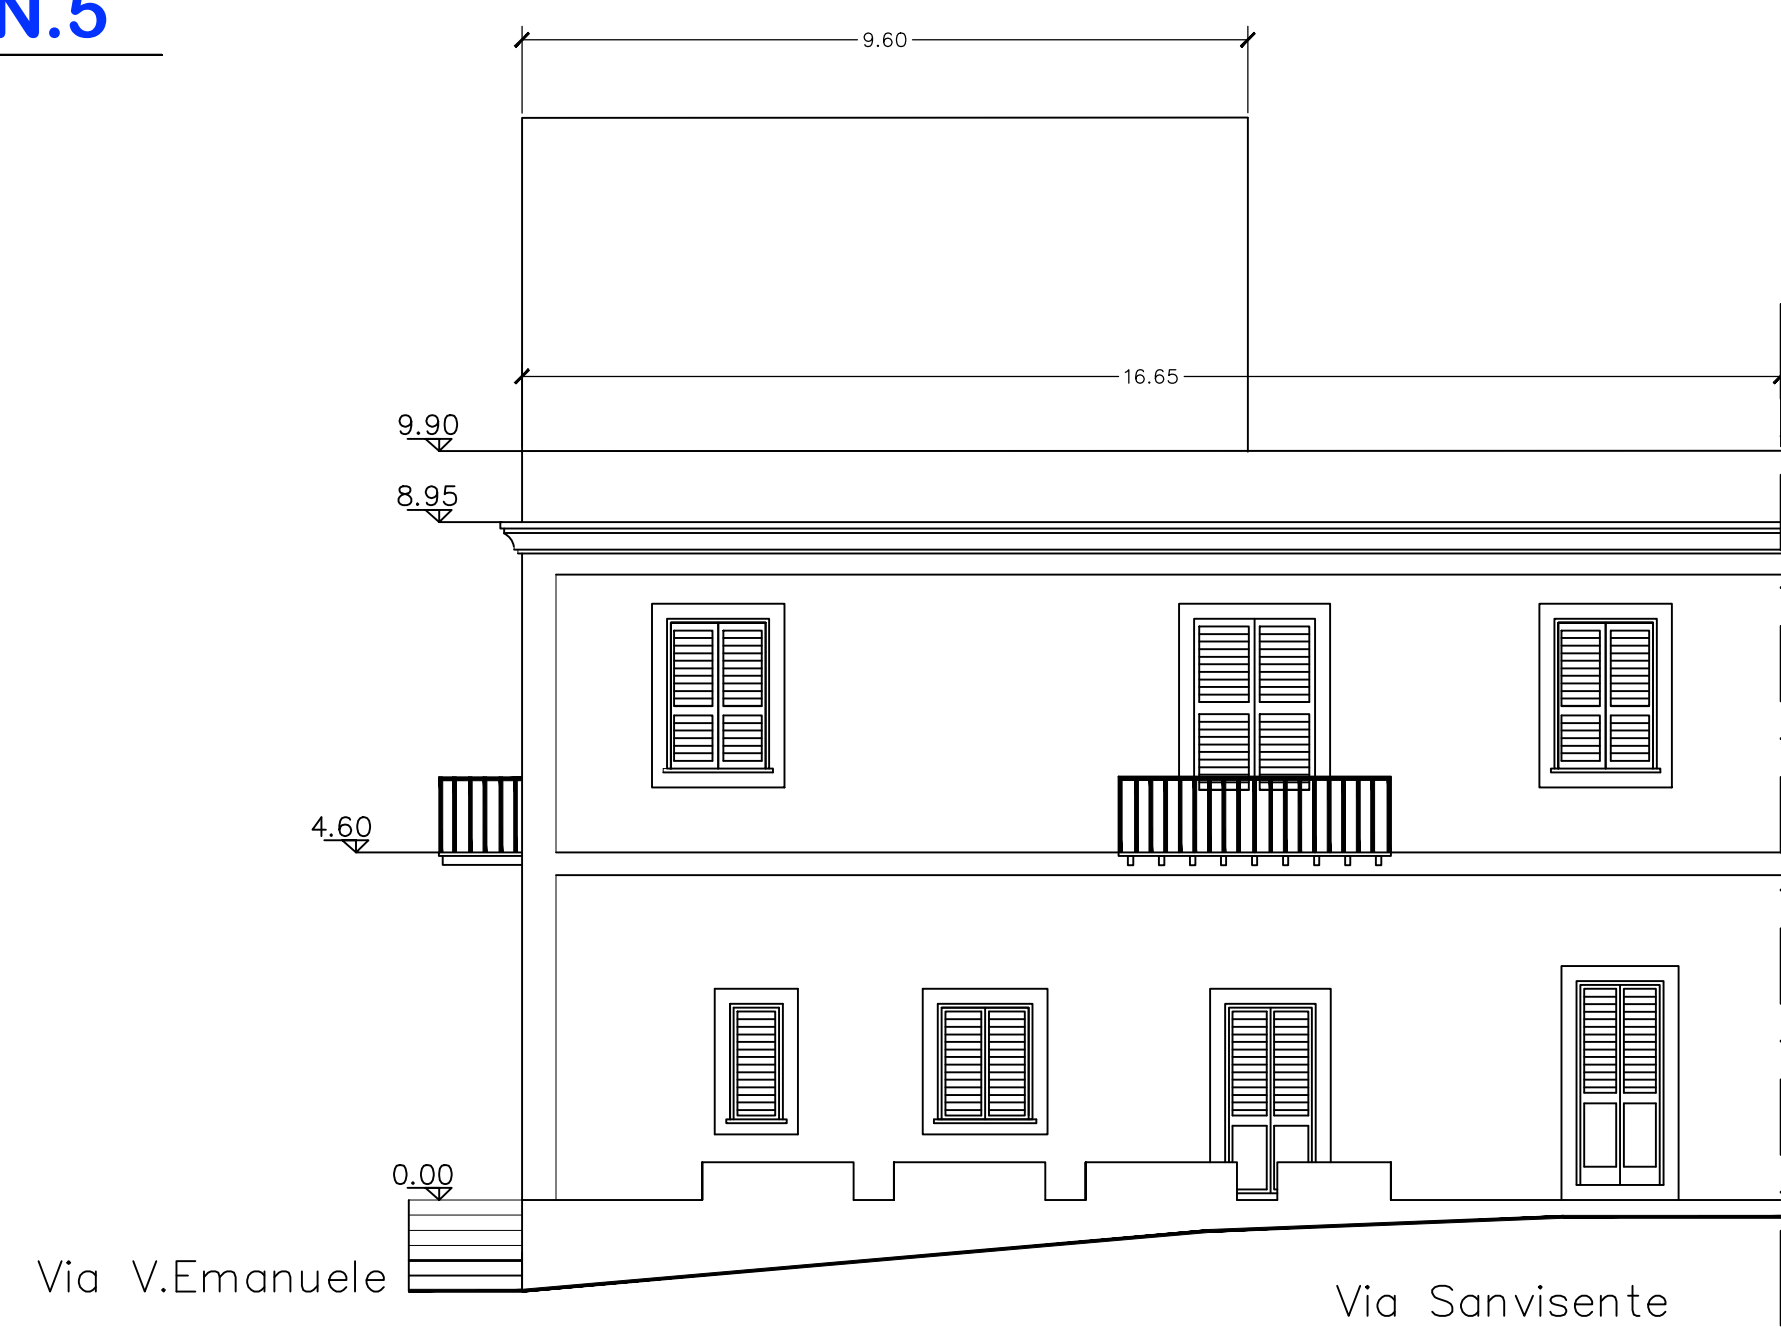


PALAZZO N.6

PROSPETTO Via Doria

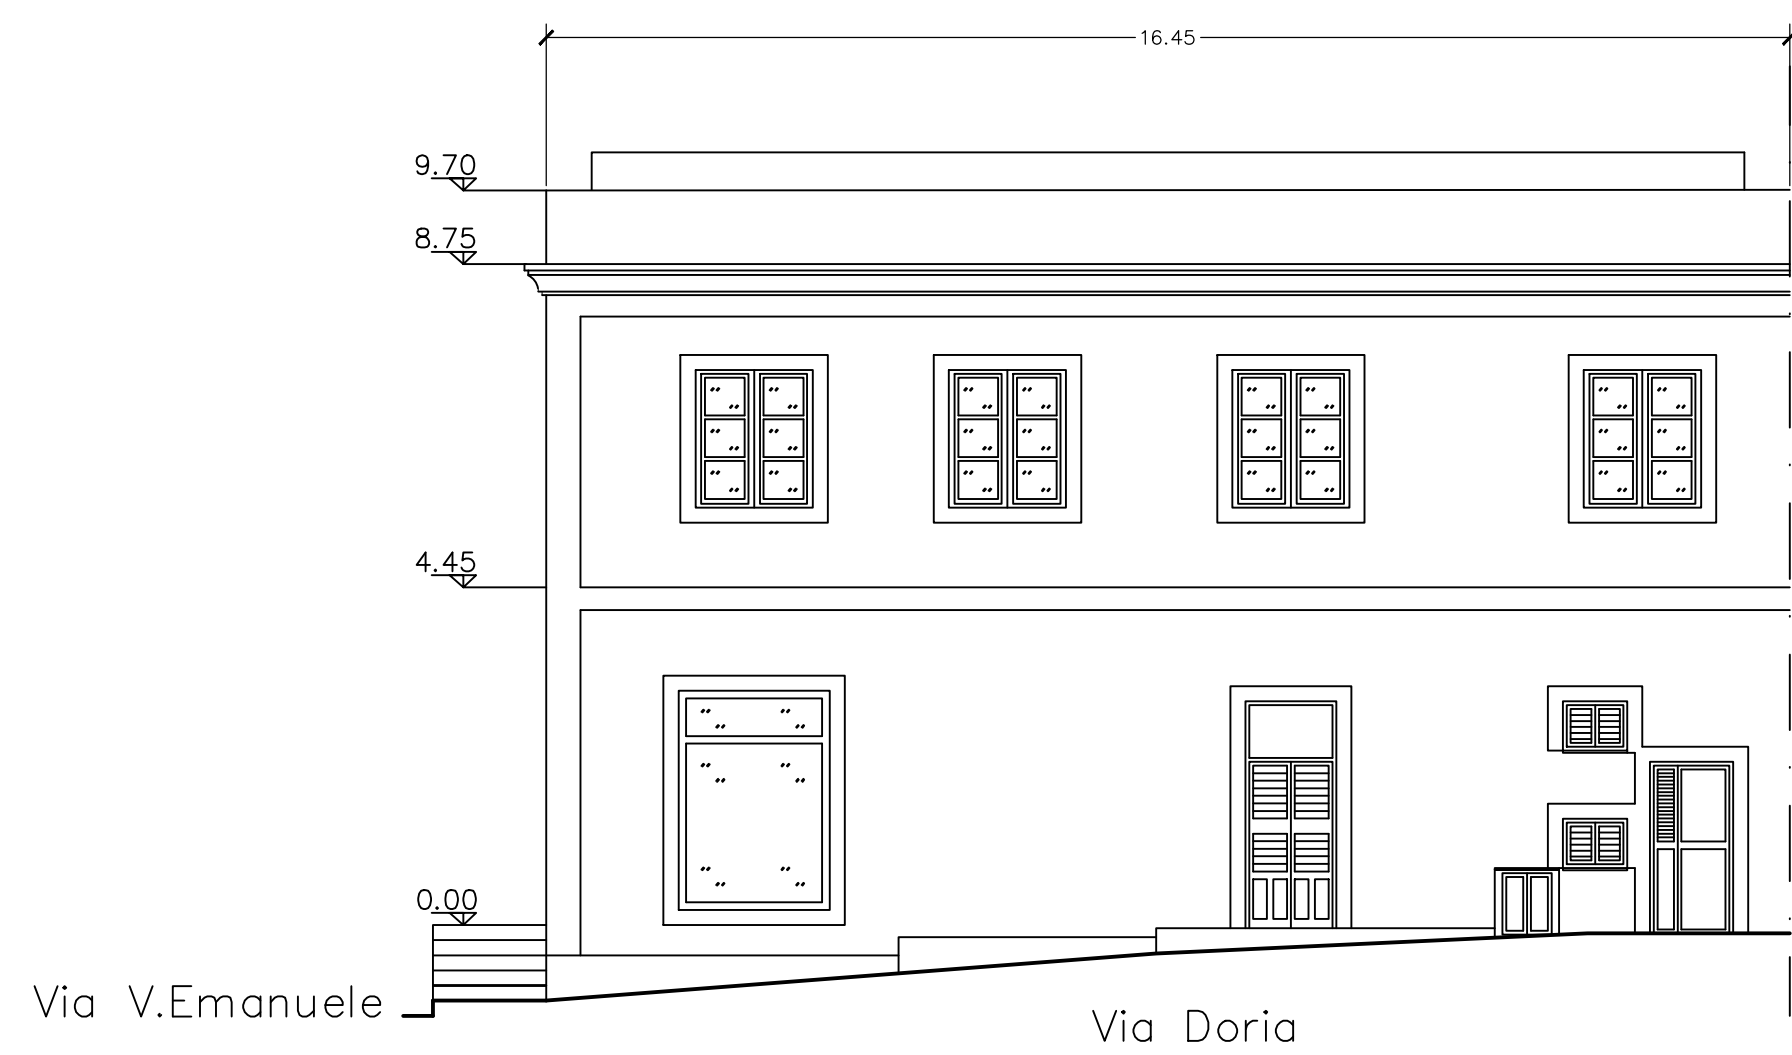

PALAZZO N.7

PROSPETTO Via Anfossi

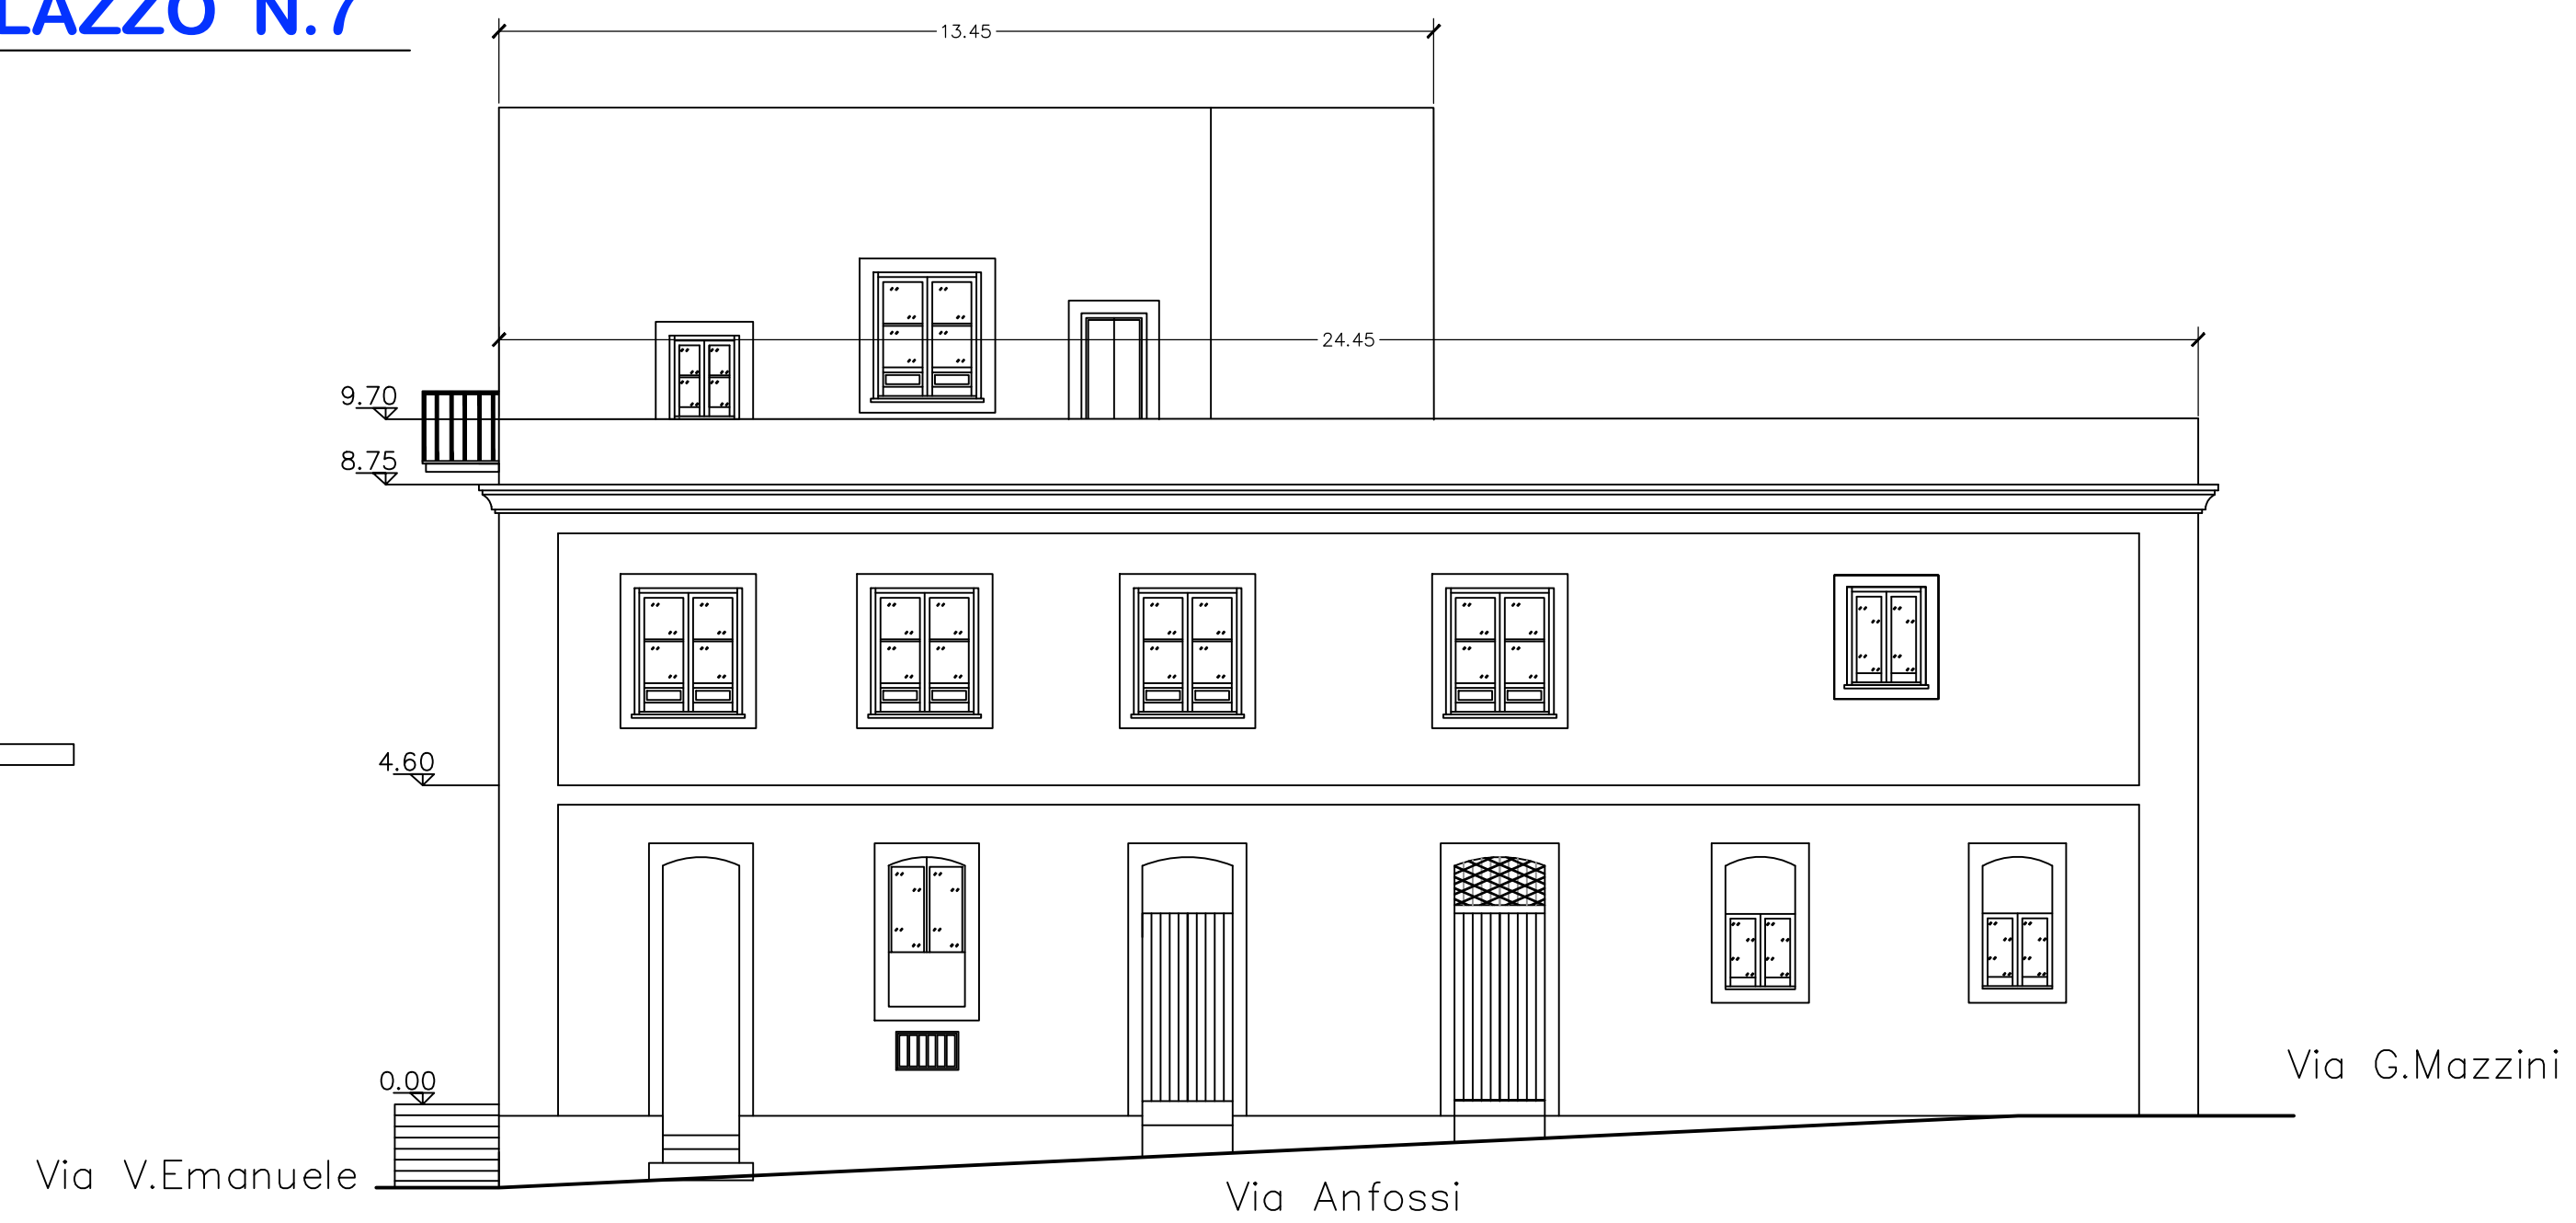

	REGIONE SICILIANA PROVINCIA DI AGRIGENTO COMUNE DI LAMPEDUSA E LINOSA	 
Leggen. 147/2013, art. 1 comma 319 - Delibera CIPE n. 39/2015		
Lavori di riqualificazione del centro urbano di Lampedusa - Sistema dei “Sette Palazzi”		
PROGETTO ESECUTIVO REDATTO AI SENSI DEL D.LGS. 50/2016 e ss.mm.ii. - L.R. 8/2016		
 	Tavola	7 BIS
	TITOLO	
	File name:	
	INTERVENTO SUI PROSPETTI	
	Data	
Revisione		
Verificatore autorizzazioni		
IL RESPONSABILE UNICO DEL PROCEDIMENTO	IL PROGETTISTA E D.R.L.	
		