



# COMUNE DI LAMPEDUSA E LINOSA



*Medaglia d'oro al merito civile*

**Libero Consorzio Comunale di Agrigento**

**SETTORE V**

*Polizia Municipale – Suap*



Prot. n. ~~806~~ /2022/SUAP Lampedusa, il 27/06/2022

## AUTORIZZAZIONE N. 5 DEL 27/06/2022

**Occupazione temporanea di spazi ed aree pubbliche antistante l'esercizio pubblico denominato "RISTORANTE LIPADUSA" sito in Lampedusa Via G. Bonfiglio, n. 16**

### IL RESPONSABILE DEL SETTORE V

**Vista** l'istanza pervenuta al Portale SUAP di questo Ufficio prot. n. 338/2022 del 05/05/2022 presentata dal Sig. D'Ippolito Pietro - CF.: DPPPTR63B20E431E, nella qualità di socio accomandatario e rappresentante dell'impresa denominata G.&P. DI D'IPPOLITO PIETRO & C. S.A.S., con sede legale in Lampedusa via Bonfiglio, n. 4, CAP 92031, Codice fiscale/P.IVA: 01844290849, iscritta al Registro Imprese della Camera di Commercio di Agrigento Numero R.E.A. AG – 129228 data iscrizione 04/02/1993, titolare di un esercizio di ristorazione con somministrazione sito in via Bonfiglio, n. 16, tendente ad ottenere l'autorizzazione ad occupare il suolo pubblico a carattere stagionale dal 10/06/2022 al 10/09/2022 di uno spazio di complessivi mq. 40,00 per collocare sedie e tavoli finalizzati all'attività di somministrazione di alimenti e bevande;

**Richiamata** la nota prot. n. 362/2022 del 10/05/2022 e nota prot. n. 363/2022 del 10/05/2022 a firma dello scrivente relativa alla richiesta di pareri endoprocedimentali agli Uffici comunali Polizia Municipale, Ufficio Tecnico e Ufficio Tributi, preposti e coinvolti nel procedimento di questo Ente;

**Vista** la nota prot. n. 7094 del 13.05.2022 dell'Ufficio Tributi inerente la Determinazione dell'importo del Canone Unico Patrimoniale calcolato in base alla superficie di mq. 40,00 per il periodo dal 10/06/2022 al 10/09/2022, la cui somma complessiva ammonta ad € 2.098,00 suddivisa in € 110,00 per la quota Tari ed € 1.988,00 per la quota di occupazione del suolo;

**Visto** il Parere Favorevole dalla Polizia Municipale con nota prot. n. 7543 del 20/05/2022, così espresso e riportato *"fermo restando le limitazioni, condizioni e divieti previsti dall'art. 20 del C.d.S. e del relativo regolamento di esecuzione, sussistendo particolari caratteristiche della strada, l'occupazione del marciapiede è ammessa a condizione che sia garantita la circolazione dei pedoni e delle persone con limitata o impedita capacità motoria. In caso di occupazione della sede stradale, limitatamente alle aree pedonali e/o a traffico limitato, l'occupazione è ammessa a condizione che venga lasciata libera una corsia di almeno tre metri per il transito dei veicoli autorizzati e dei soccorsi di polizia. La ditta è tenuta ad osservare le prescrizioni previste dalle normative vigenti per la tutela del decoro e dell'igiene ambientale; la ditta dovrà altresì provvedere alla rimozione giornaliera di immondizie, rifiuti o materiali in genere, derivanti dalla propria attività"*;

**Visto** il Parere Favorevole del Responsabile del Settore VI Ufficio Tecnico Settore Urbanistica ed Edilizia espresso con nota prot. n. 7579 del 20.05.2022;

**Richiamata** la propria nota prot. n. 466 del 24/05/2022 con la quale viene comunicato alla società l'importo del Canone Unico Patrimoniale determinato dall'Ufficio Tributi con la citata nota prot. n. 7094 del 13/05/2022 e contestuale richiesta di assolvimento del pagamento;

**Vista** la Comunicazione di avvenuto pagamento in unica soluzione, pervenuta al prot. n. 754/2022/Suap di trasmissione ricevuta Bonifico ordinario effettuato in data 07.06.2022 di € 1.988,00 quale importo a saldo del canone unico patrimoniale e della ricevuta Bonifico ordinario effettuato in data 07/06/2022 di € 110,00 per importo a saldo della quota TARI, estremi di accredito all'IBAN n.: IT21A0200882960000300001307, intestati al Comune di Lampedusa e Linosa;

**Visto** il Regolamento comunale per l'occupazione di suolo pubblico – arredo e decoro urbano approvato con Delibera di Consiglio Comunale n. 6 del 30/01/2018 e successive modifiche ed integrazioni approvate con Delibera di Consiglio Comunale n. 32 del 28/05/2018;

**Vista** la L.R. 01/03/1995, n. 18, modificata dalla L.R. 08/01/1996, n. 2 “Norme riguardanti il commercio su aree pubbliche”;

**Vista** la L.R. 22/12/1999, n. 28 “Riforma della disciplina del commercio”;

**Visto** il Regolamento S.U.A.P. approvato con Delibera di Consiglio Comunale n. 52 del 01/12/2022;

**Visto** il vigente Codice della Strada approvato con Decreto Legislativo 30 aprile 1992, n. 285 e successive modifiche ed integrazioni;

**Visti** i vigenti Regolamenti di Polizia ed Edilizia;

**Visto** il Regolamento per l'Istituzione e la disciplina del canone unico patrimoniale, approvato con Delibere di Consiglio Comunale n. 11 e n. 15 del 28/10/2021;

**Vista** la Delibera di Giunta Municipale n. 37 del 11/05/2022 di approvazione tariffe canone unico patrimoniale 2022;

**Ritenuto** dover autorizzare, pertanto, l'occupazione del suolo pubblico richiesto;

## **AUTORIZZA**

il sig. D'Ippolito Pietro - CF.: DPPPTR63B20E431E, nella qualità di socio accomandatario e rappresentante dell'impresa denominata **G.&P. DI D'IPPOLITO PIETRO & C. S.A.S.**, con sede legale in Lampedusa via Bonfiglio, n. 4, CAP 92031, Codice fiscale/P.IVA: 01844290849, iscritta al Registro Imprese della Camera di Commercio di Agrigento Numero R.E.A. AG – 129228 data iscrizione 04/02/1993, ad occupare temporaneamente il suolo pubblico prospiciente il locale adibito ad esercizio di ristorazione con somministrazione denominato “Ristorante Lipadusa” sito in via G. Bonfiglio, n. 16, a carattere stagionale dal 10/06/2022 al 10/09/2022, in tutti i giorni della settimana, per complessivi mq. 40,00, per collocare sedie e tavoli finalizzati all'attività di somministrazione di alimenti e bevande;

La presente Autorizzazione è data soltanto ai fini di occupazione del suolo pubblico richiesto ed esula come atto distinto da un'eventuale occupazione del suolo assentito con strutture e/o simili che necessitano prima di essere installati ad essere legittimati da titoli edilizi urbanistici secondo le norme vigenti in materia;

La ditta autorizzata è tenuta alla perfetta osservanza di quanto sopra espresso in ordine alle prescrizioni ivi indicate, restano fatti salvi eventuali diritti di terzi e si fa obbligo alla ditta di mantenere pulito, ordinato ed in perfetto ordine le parti circostanti il luogo dell'occupazione;

La violazione delle prescrizioni imposte con i superiori pareri e l'inadempimento agli obblighi previsti comporterà la decadenza della stessa;

Alla fine del periodo di occupazione la ditta dovrà lasciare libera l'area da qualsiasi elemento ed attrezzatura;

Qualora venga riscontrata manomissione del suolo comunale, la ditta, fermo restando altri ulteriori provvedimenti amministrativi, resta obbligata a ripristinare lo stato quo ante secondo le norme di buona esecuzione;

Si allegano alla presente elaborati grafici e planimetrici a firma del tecnico incaricato Ing. Massimo Milazzo con evidenziata l'area oggetto di occupazione.

Il Responsabile del Procedimento

*Maria Anna Piccardi*  
*Maria Anna Piccardi*

Il Responsabile del Settore V  
Geom. Francesco Brignone



**Data invio** 27/06/2022 12:53:54

**Protocollo** Protocollata in data 27/06/2022 con numero 806/2022

**Destinatario** PIETRO D'IPPOLITO, Massimo Milazzo,

**Destinatario Originale** gepdippolitosas@pec.it,massimo.milazzo@ordineingpa.it

**Oggetto** Prot. COMUNE DI LAMPEDUSA E LINOSA SUT n.806/2022:Pratica 01844290849-05052022-1855 - SOCIETA' G&P DI D'IPPOLITO PIETRO & C.S.A.S "LIPADUSA

**Allegati** AUTORIZZAZIONE N. 5 DEL 27.06.2022.pdf  
Segnatura.xml

---

**Testo**

SUT: 9429-UFFICIO SUAP  
Codice Pratica : 01844290849-05052022-1855  
Oggetto della richiesta: Autorizzazione Occupazione Spazi Pubblici  
Richiedente :  
SOCIETA' G&P DI D'IPPOLITO PIETRO & C.S.A.S "LIPADUSA SAS -  
01844290849 01844290849  
VIA BONFIGLIO, 16 Lampedusa 92031 AG

Impianto Produttivo :  
VIA BONFIGLIO, 16Lampedusa e linosa 92031 AG

In allegato si notifica l'Autorizzazione n. 5 del 27/06/2022 di occupazione suolo pubblico temporaneo antistante il pubblico esercizio denominato "Ristorante Lipadusa" sito in Lampedusa via G. Bonfiglio, n. 16.


Con la presente si conclude il procedimento amministrativo con esito positivo avviato con istanza prot. n. 338/2022 del 05/05/2022.

Distinti saluti

# PLANIMETRIA GENERALE

Inq. Massimo Milazzo  
Via F. Riso n. 32  
32010 Lampedusa

SUOLO PUBBLICO scala 1:100

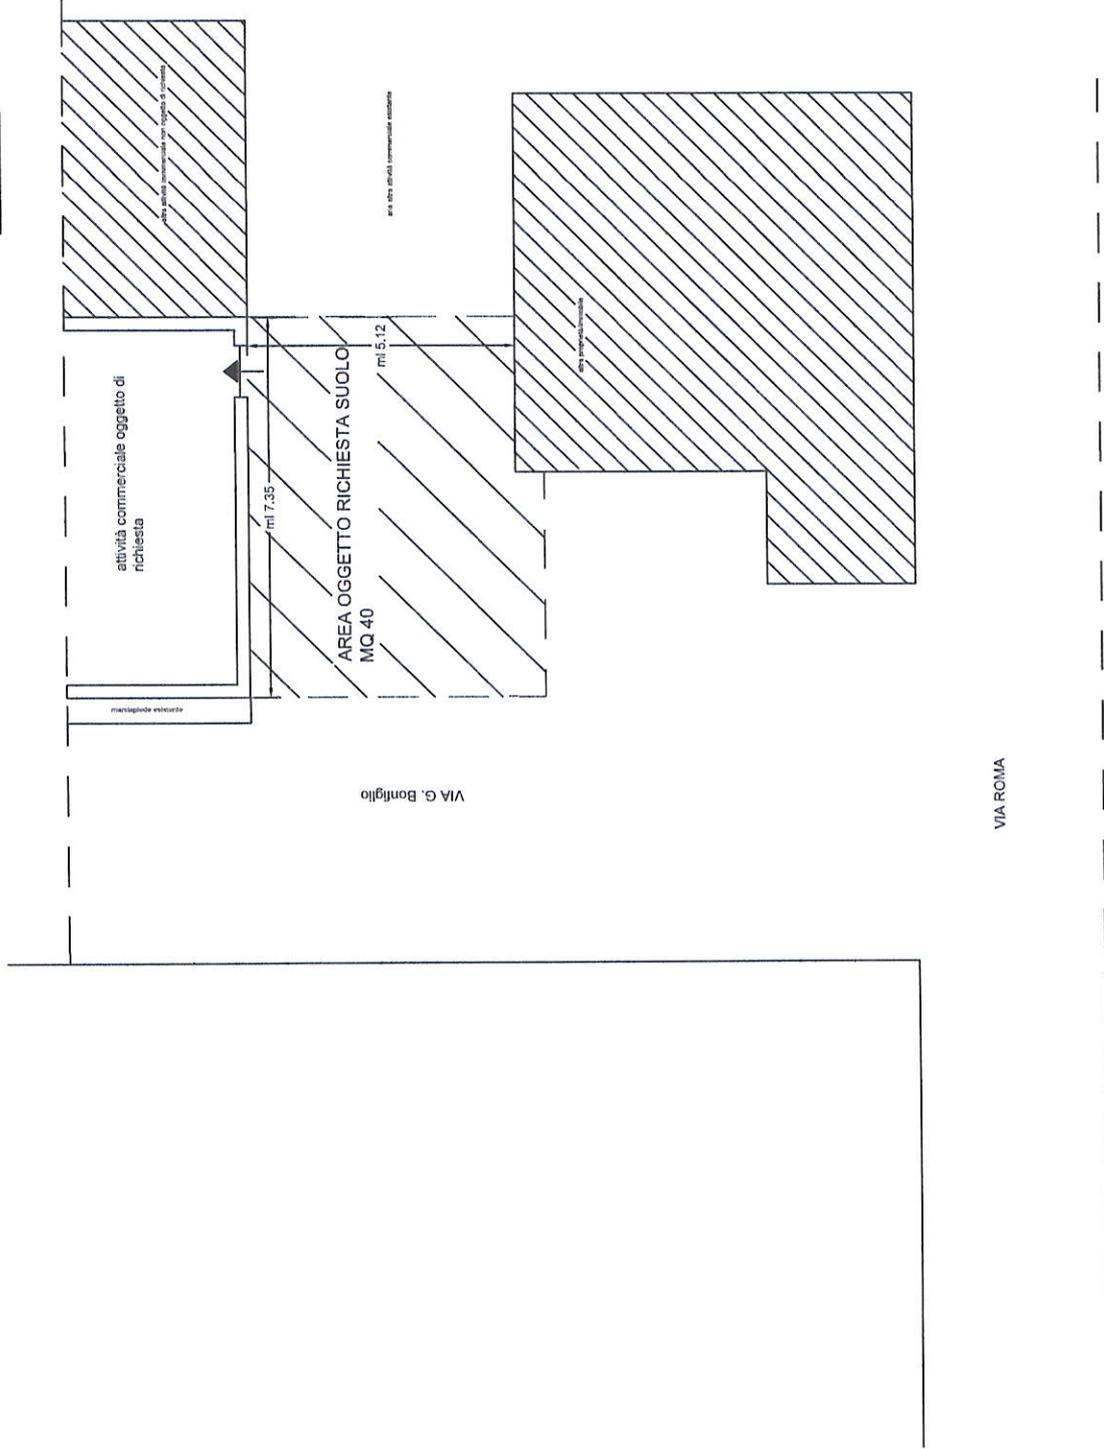




# Layout della struttura e/o degli accessori singoli

Ing. Massimo Milazzo  
Via F. Riso n. 32  
92010 Lampedusa

scala 1:100

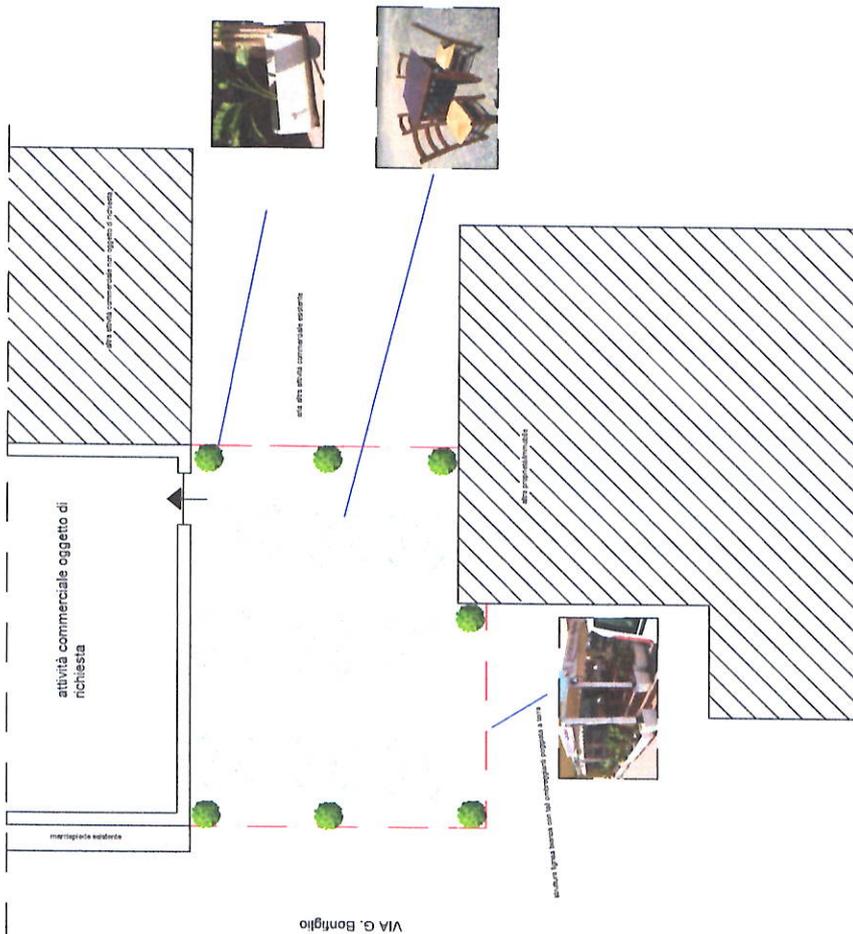

VIA ROMA