



COMUNE DI LAMPEDUSA E LINOSA

Medaglia d'oro al merito civile

Libero Consorzio Comunale di Agrigento



DETERMINAZIONE SINDACALE N. 10 DEL 18 APR. 2024

OGGETTO: Individuazione delle aree destinate al commercio su aree pubbliche per la stagione estiva 2024.

Proposta di Determinazione Il Responsabile del IV Settore

Visto il vigente Regolamento comunale per la disciplina delle attività commerciali su aree pubbliche approvato con delibera del Consiglio comunale n. 54 del 24 luglio 2018;

Considerato che si rende necessario individuare delle aree per l'esercizio del commercio su aree pubbliche, nelle more che vengano apportate modifiche ed integrazioni al Regolamento n. 54/2018 in sede di Consiglio Comunale, per il settore alimentare e non alimentare su posteggi siti precisamente nell'area di sosta sita in via Cameroni prospiciente ex edificio comunale, nell'area sita in Piazza Castello e nell'area sita in c.da Guitgia, individuate nelle planimetrie allegate per farne parte integrante alla presente determinazione;

Inoltre dare la possibilità ai fruitori del mercato sito in C.da Grecale-area di mercato istituito solo per due giorni alla settimana, già individuato con Regolamento del commercio su aree pubbliche n. 14 del 29/05/2004, successivamente modificato dal Regolamento vigente sopracitato n. 54 del 24/07/2018, di prolungare la sosta per l'intera settimana, nelle aree meglio individuate nella planimetria allegata per farne parte integrante alla presente determinazione;

tutto quanto da istituirsi in via provvisoria ed a carattere temporaneo per la stagione in corso con inizio dal 27/05/2024 e fino al 07/10/2024, in coincidenza della stagione estiva che si sta per avviare interessata da un consistente flusso turistico nel nostro territorio;

Vista la L.R. 1 marzo 1995, n. 18, "Norme riguardanti il commercio su aree pubbliche", modificata ed integrata dalla L.R. 8 gennaio 1996, n. 2;

Visto il Decreto Legislativo 18 agosto 2000, n. 267 "Testo unico delle leggi sull'ordinamento degli enti locali";

Visto il D. Lgs. 26 marzo 2010, n. 59 "Attuazione della direttiva 2006/123/Ce relativa ai servizi nel mercato interno";

Visto il Regolamento approvato con deliberazione del Consiglio Comunale n. 54 del 24 luglio 2018;

Vista la delibera di Consiglio comunale n. 11 del 28/10/2021 e successiva Delibera di Consiglio comunale n. 15 del 28/10/2021 di approvazione del Regolamento per l'istituzione e la disciplina del canone unico patrimoniale";

Vista la delibera di Giunta Municipale n. 37 del 11/05/2022 "approvazione tariffe canone unico patrimoniale 2022";

PROPONE


per le motivazioni espresse in narrativa, nelle more dell'aggiornamento del vigente regolamento n.54/2018 per la disciplina delle attività commerciali su aree pubbliche, di individuare le aree destinate all'esercizio del commercio su aree pubbliche per il settore alimentare e non alimentare su posteggi siti nell'area di sosta sita in via Cameroni prospiciente l'ex edificio comunale, nell'area sita in Piazza Castello e nell'area sita in C.da Guitgia meglio individuate nelle planimetrie Tavola 1 e Tavola 3 allegate per farne parte integrante alla presente determinazione; inoltre dare la possibilità ai fruitori del mercato sito in C.da Grecale-area di mercato istituito solo per due giorni alla settimana, già individuato con Regolamento del commercio su aree pubbliche n. 14 del 29/05/2004 e successivamente modificato dal Regolamento n. 54 del 24/07/2018 in atto vigente, di prolungare la sosta per l'intera settimana, nelle aree meglio individuate nella planimetria Tavola 2 allegata per farne parte integrante alla presente determinazione, tutto quanto da istituirsi in via provvisoria ed a carattere temporaneo per la stagione estiva con inizio dal 27/05/2024 fino al 07/10/2024, nelle more che vengano apportate modifiche ed integrazioni al Regolamento n. 54/2018 in sede di Consiglio Comunale;

Di consentire a tal fine l'inizio dell'esercizio delle attività di commercio ricompreso nei settori alimentare e non alimentare.

IL PROPONENTE

Responsabile del IV Settore

Dott. Ing. Salvatore Gambino

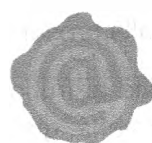

Salvatore
Gambino
18.04.2024
12:39:36
GMT+01:00

IL SINDACO

Vista la superiore proposta;

DISPONE

per le motivazioni espresse in narrativa, nelle more dell'aggiornamento del vigente regolamento n.54/2018 per la disciplina delle attività commerciali su aree pubbliche, di individuare le aree destinate per lo svolgimento dell'esercizio del commercio su aree pubbliche per il settore alimentare e non alimentare su posteggi siti nell'area di sosta sita in via Cameroni prospiciente l'ex edificio comunale, nell'area sita in Piazza Castello e nell'area sita in C.da Guitgia, meglio individuate nelle planimetrie allegate per farne parte integrante alla presente determinazione;

Inoltre dare la possibilità ai fruitori del mercato sito in C.da Grecale-area di mercato istituito solo per due giorni alla settimana, già individuato con Regolamento del commercio su aree pubbliche n. 14 del 29/05/2004 e successivamente modificato dal Regolamento n. 54 del 24/07/2018 in atto vigente, di prolungare la sosta per l'intera settimana, nelle aree meglio individuate nella planimetria allegata per farne parte integrante alla presente determinazione, tutto quanto da istituirsi in via

provvisoria ed a carattere temporaneo per la stagione estiva con inizio dal 27/05/2024 fino al 07/10/2024, nelle more che vengano apportate modifiche ed integrazioni al Regolamento n. 54/2018 in sede di Consiglio Comunale;

Di consentire a tal fine l'inizio dell'esercizio delle attività di commercio ricompreso nei settori alimentare e non alimentare;

DISPONE INOLTRE

che il presente provvedimento venga trasmesso all'Ufficio Suap e al Comando Polizia municipale per i successivi provvedimenti amministrativi di competenza;

INFORMA CHE

a norma dell'art.3, comma 4, della legge 07/08/1990 n. 241, avverso la presente determinazione, in applicazione della legge 06/12/1971 n. 1034 e successive modifiche ed integrazioni, (D.Lgs 104/2010), chiunque vi abbia interesse potrà ricorrere entro 60 giorni dalla pubblicazione o notificazione, al Tribunale Amministrativo Regionale della Sicilia ovvero, in via alternativa, proporre ricorso straordinario al Presidente della Regione entro 120 giorni dalla data di notifica.

Il Sindaco
Dott. Filippo Mannino



PROPOSTA DI DETERMINAZIONE SINDACALE


OGGETTO: Individuazione delle aree destinate al commercio su aree pubbliche per la stagione estiva 2024.

VISTO DI REGOLARITA' TECNICA AI SENSI DELL'ART. 12 DELLA L.R. N. 30/2000

Sulla proposta si esprime parere favorevole di regolarità tecnica ai sensi dell'art. 12 della L.R. n. 30 del 23/12/2000.

Lampedusa, il _____

Il Responsabile del IV Settore
Dott. Ing. Salvatore Gambino

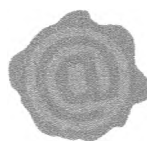

Salvatore
Gambino
18.04.2024
12:39:36
GMT+01:00

Stralcio Catastale - Tavola 1 - Foglio di mappa 18 del N.C.T. Individuazione stalli in Via Cameroni n° 1 - 2- 3 - 4 Piazza Castello n° 5



PLANIMETRIA CATASTALE FOGLIO DI MAPPA 17 PARTICELLA 989
 SCALA 1:2000
 IN ROSSO UBICAZIONE DELL'AREA
 CON DIMENSIONI mt. 10,00 X 3.00 = 30 mq.
 CONTRADA GUITGIA
 TAVOLA 3


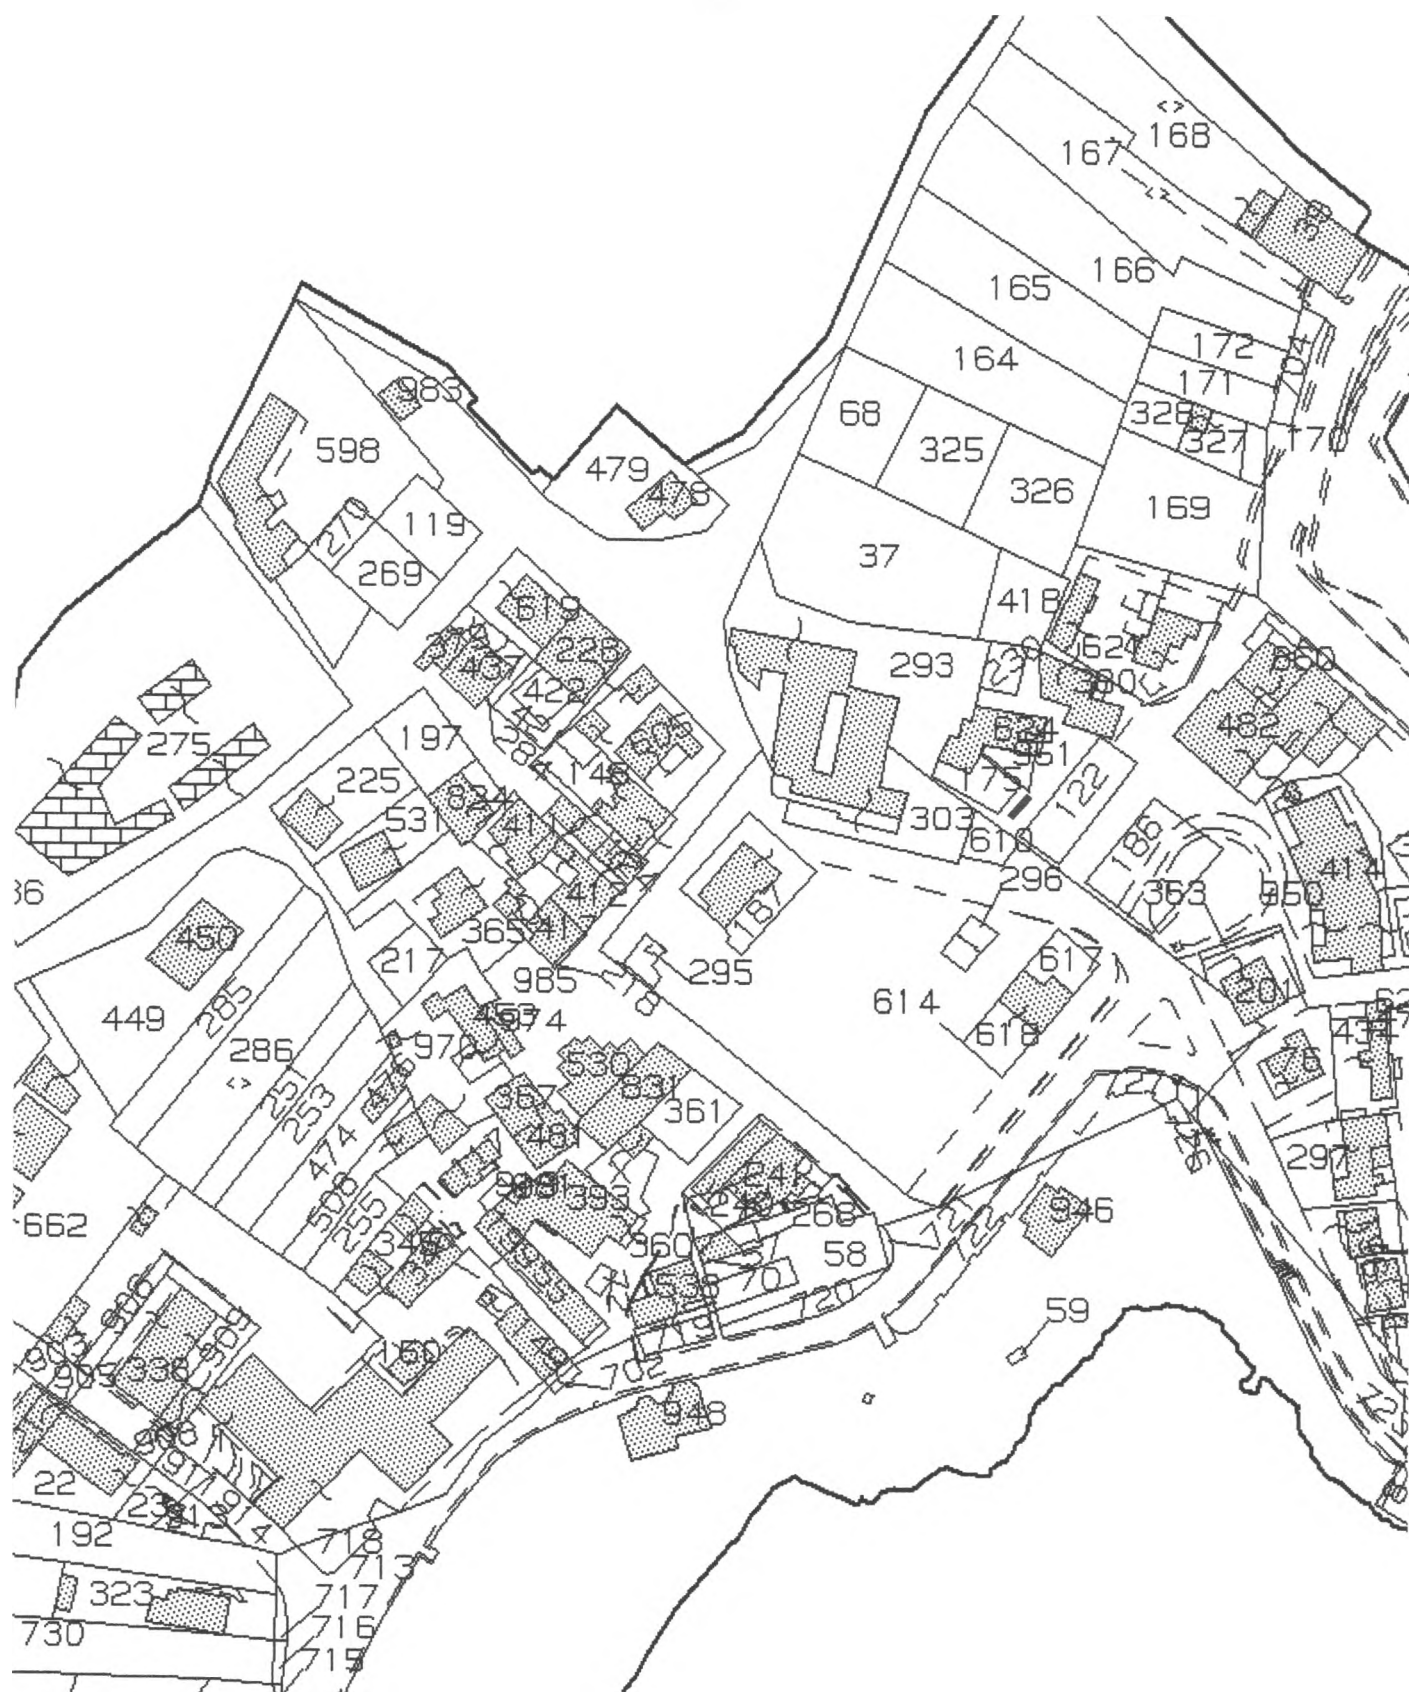


Tavola 2 - Area mercato

Scala 1:500

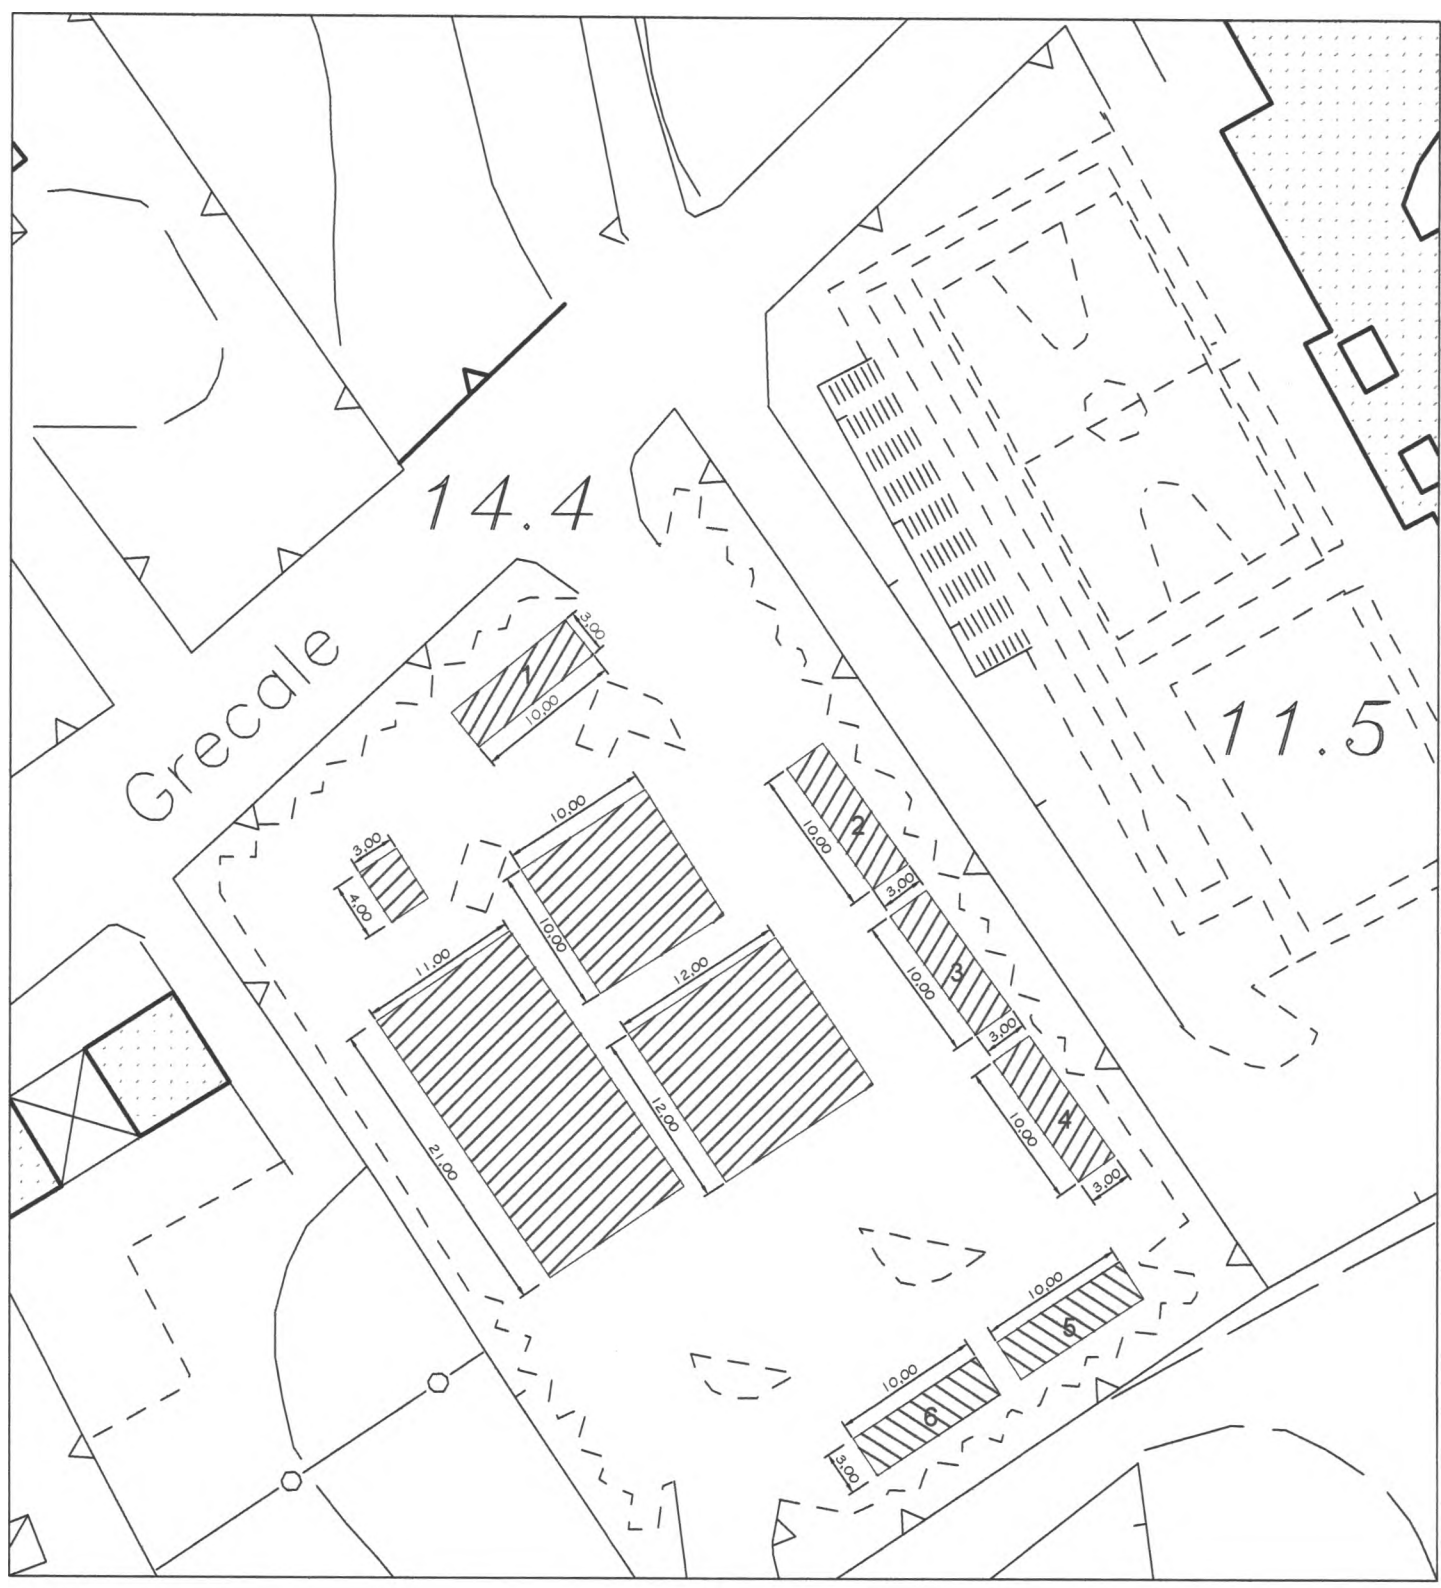

 Area occupata da giostre

 Posteggi commercianti 10,00 m x 3,00 m = 30,00 mq