



COMUNE DI LAMPEDUSA E LINOSA
PROVINCIA DI AGRIGENTO

OGGETTO: PROGETTO ESECUTIVO PER L'AMPLIAMENTO E SISTEMAZIONE DEL CIMITERO
COMUNALE DI LAMPEDUSA, SITO IN ZONA CALA PISANA.



ELABORATO
2.3



- ELABORATI ARCHITETTONICI:
- PLANIMETRIA DI PROGETTO GENERALE
 - PROSPETTIVA ZONA CENTRALE

REV. DEL _____ IL SINDACO _____ IL R.U.P. _____


Giuseppe Architetto Licata
Viale della Vittoria, 98
92020 - Grotte (AG)
arch.giuseppelicata@virgilio.it
cell. 333.454.5337
P.Iva 02463380844

IL PROGETTISTA
Giuseppe Architetto Licata
P.Iva 02463380844

Lampedusa e Linosa (AG), li _____

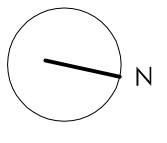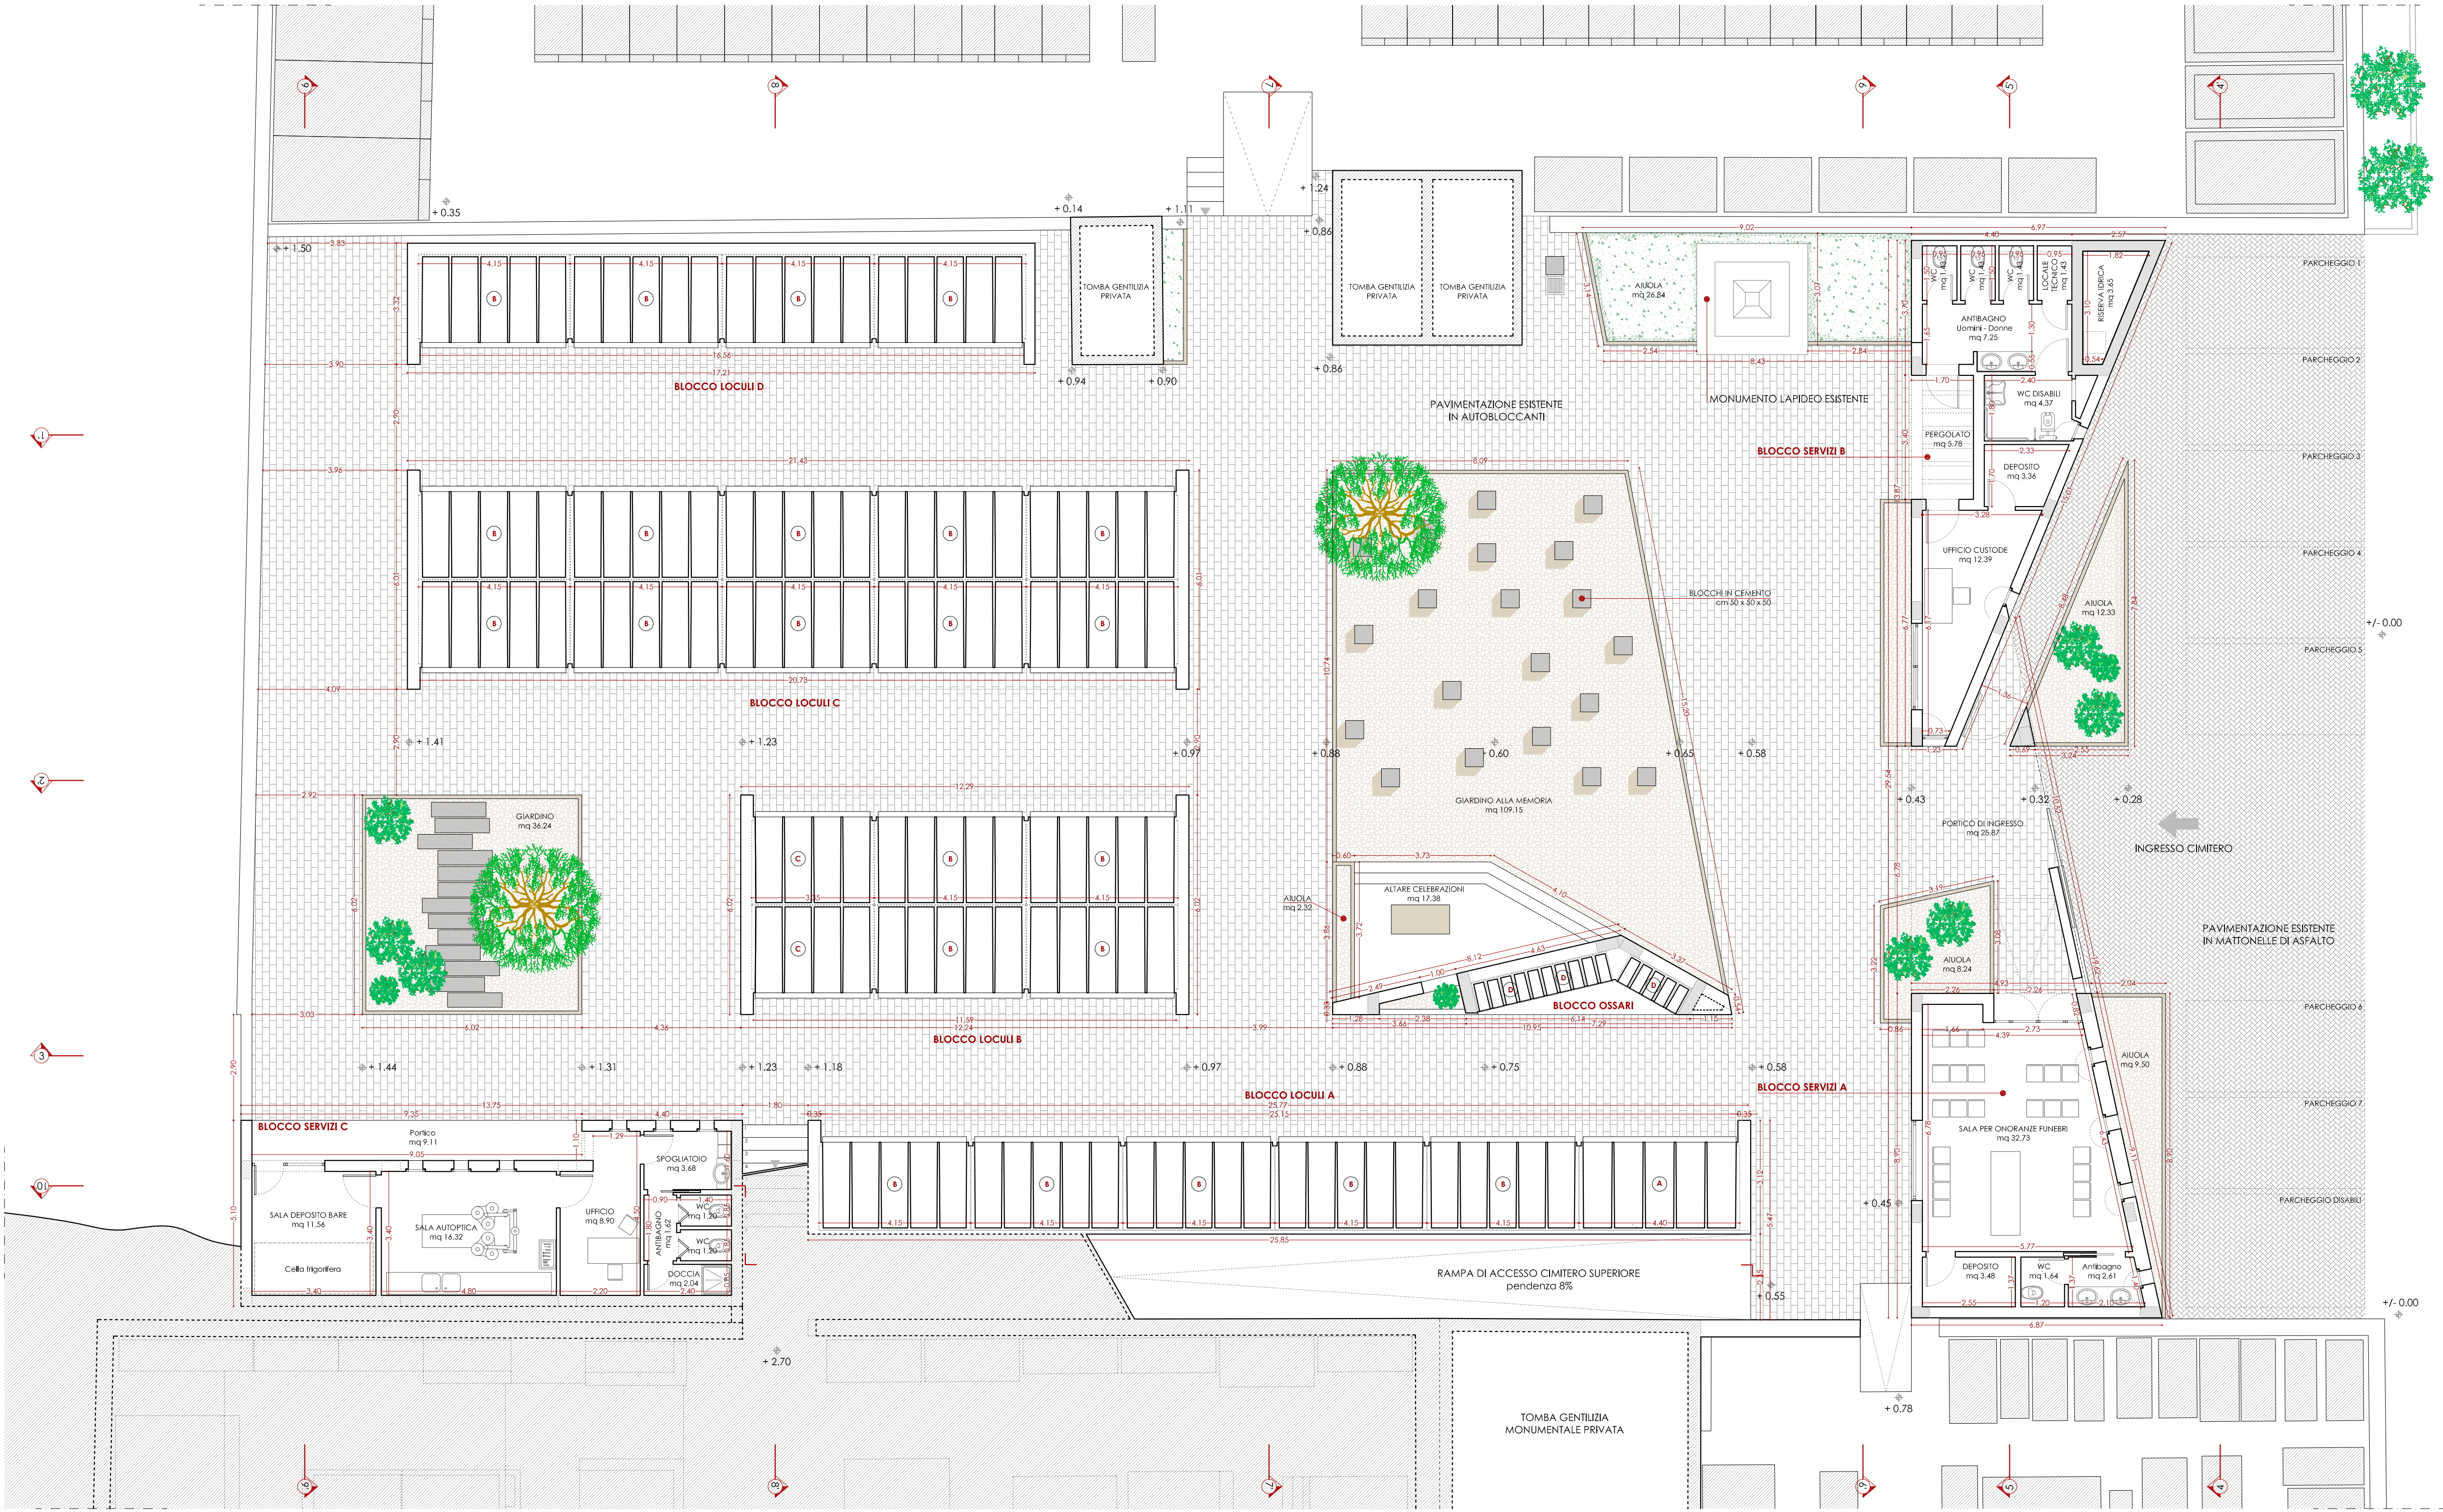

PLANIMETRIA GENERALE DI PROGETTO
scala 1:100

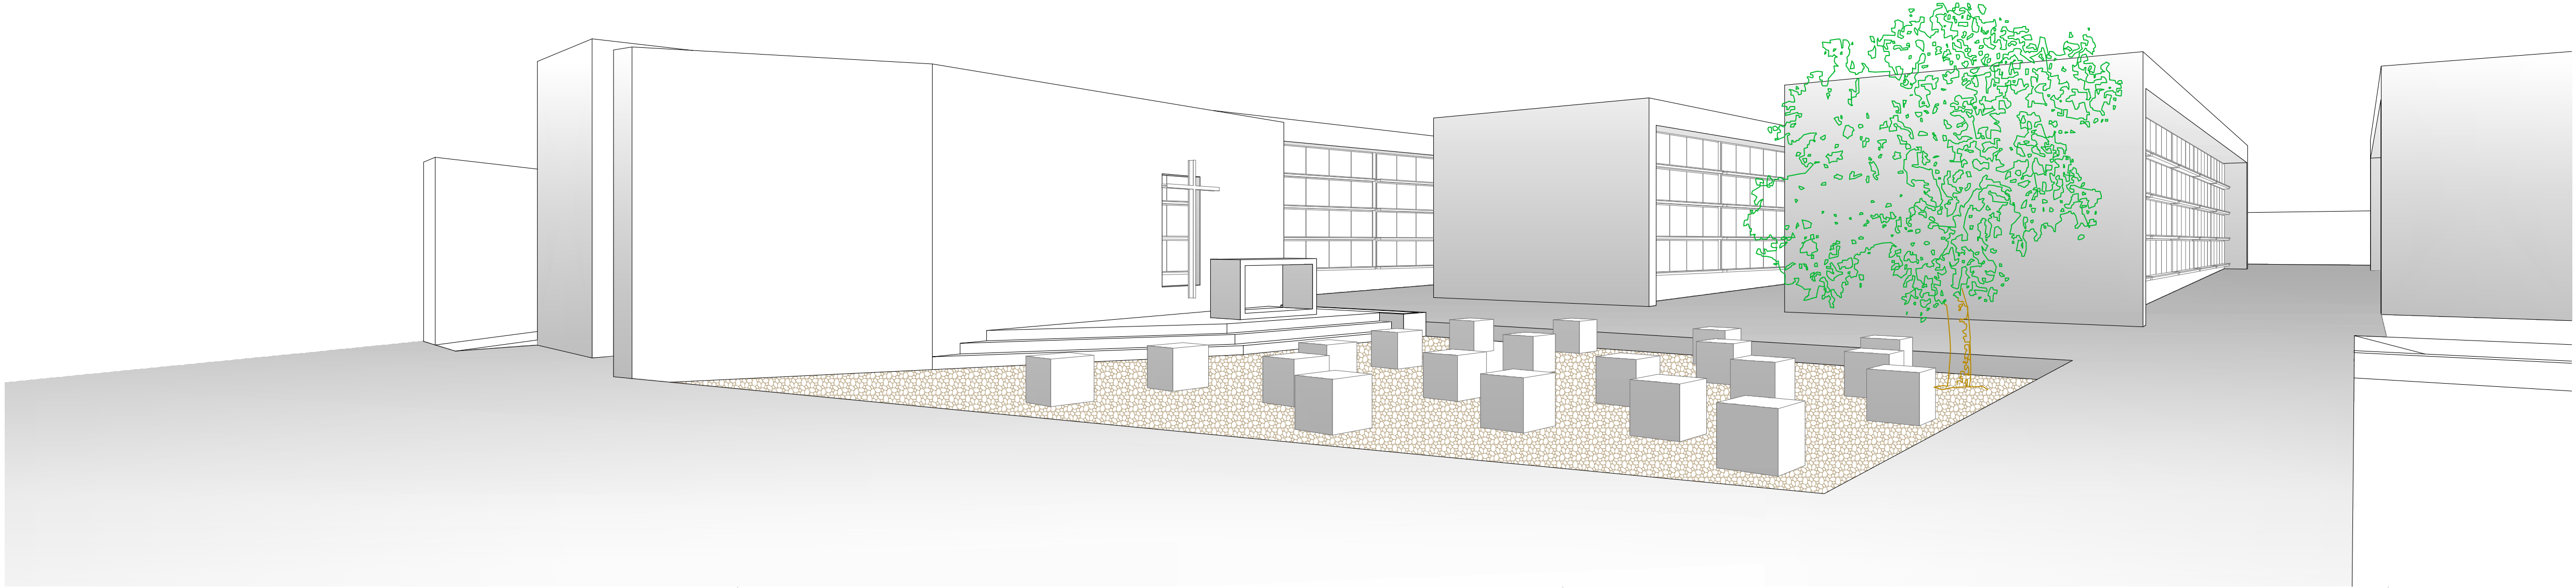

PROSPETTIVA DEL GIARDINO ALLA MEMORIA E ALTARE