

REGIONE SICILIANA

COMUNE DI LAMPEDUSA E LINOSA

**LAVORI PER LA MESSA IN SICUREZZA E
RIQUALIFICA DEL PORTO SCALO VECCHIO DI
LINOSA AI SENSI DELL'ART. 5 DELLA L.R. 21/1998**

**PROGETTO DI FATTIBILITÀ
TECNICA ED ECONOMICA**

**All.b.4.2 - Planimetria stato dei luoghi Scalo Vecchio -
Scala 1:1.000**

Palermo:


Il Sindaco:

Redatto da:

Ing. A. Averna
Ing. F. Giordano

Collaborazione:

Sigma Ingegneria S.r.l.

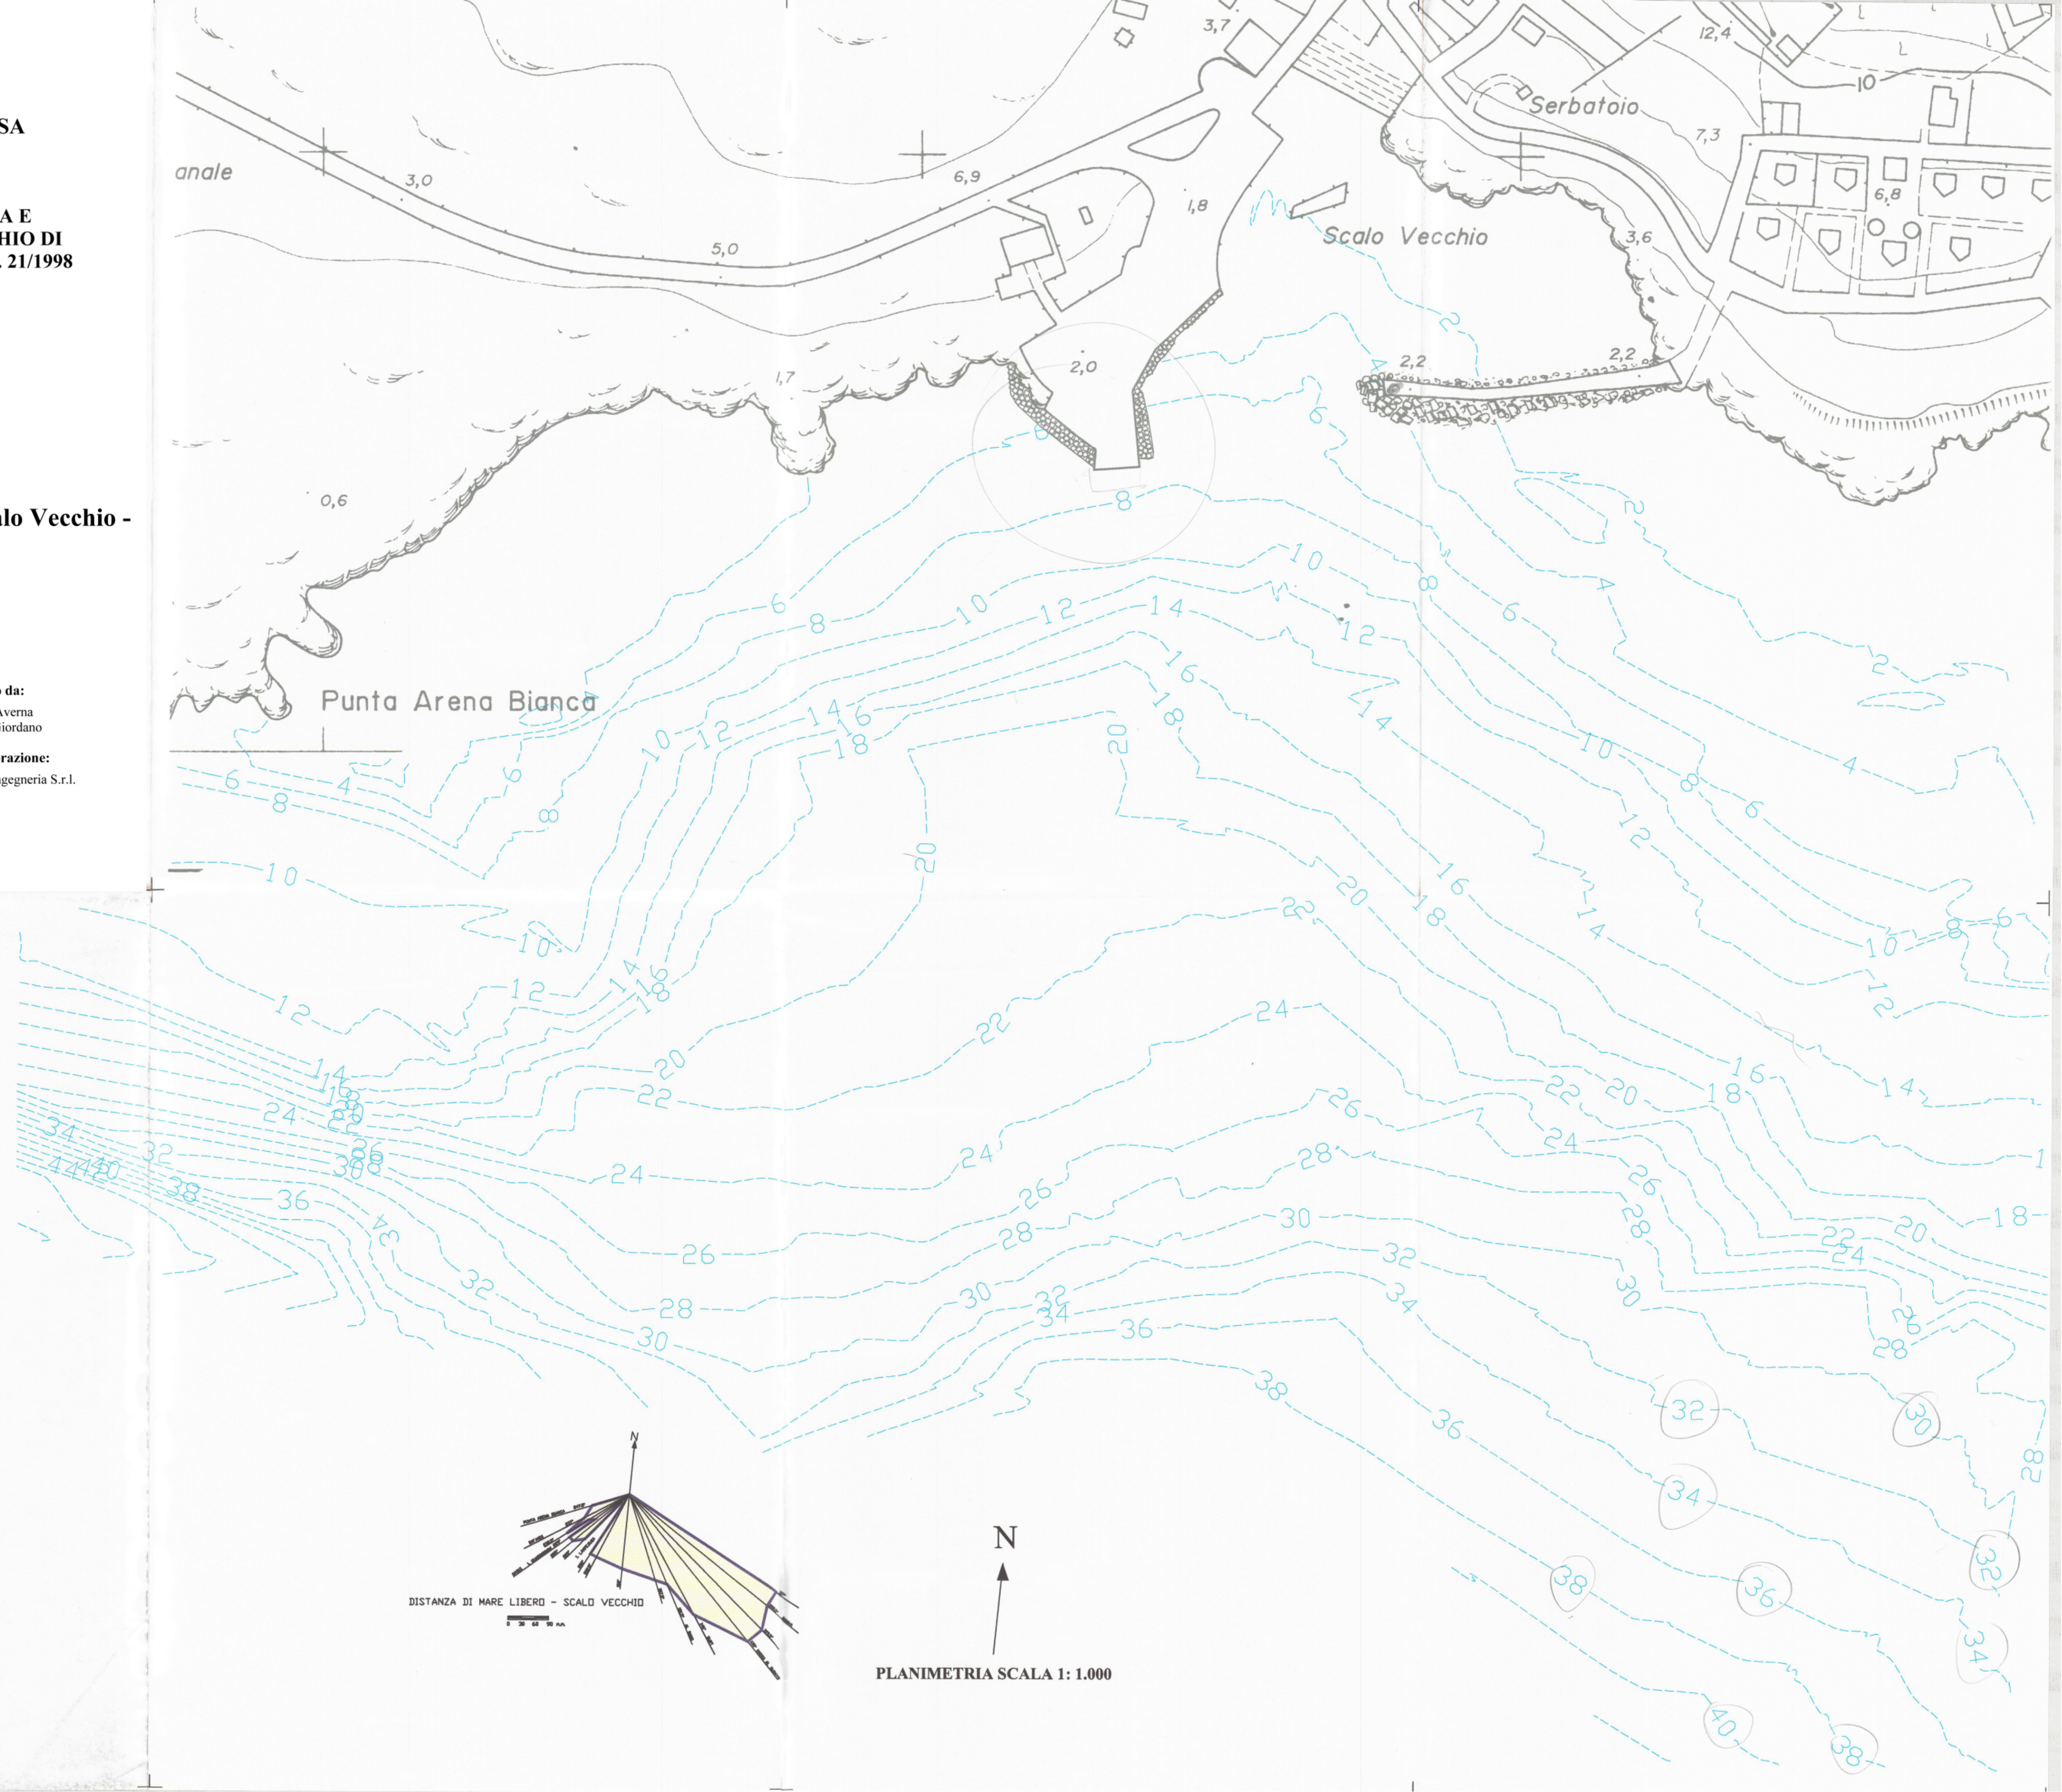

DISTANZA DI MARE LIBERO - SCALO VECCHIO

0 20 40 60 M

PLANIMETRIA SCALA 1: 1.000